

东界东里22号、23号


新店保障房地地铁社区二期

注：该图纸仅供参考,实际交付条件以现状为准


宋洋二里12号

宋洋二里14号

21.300

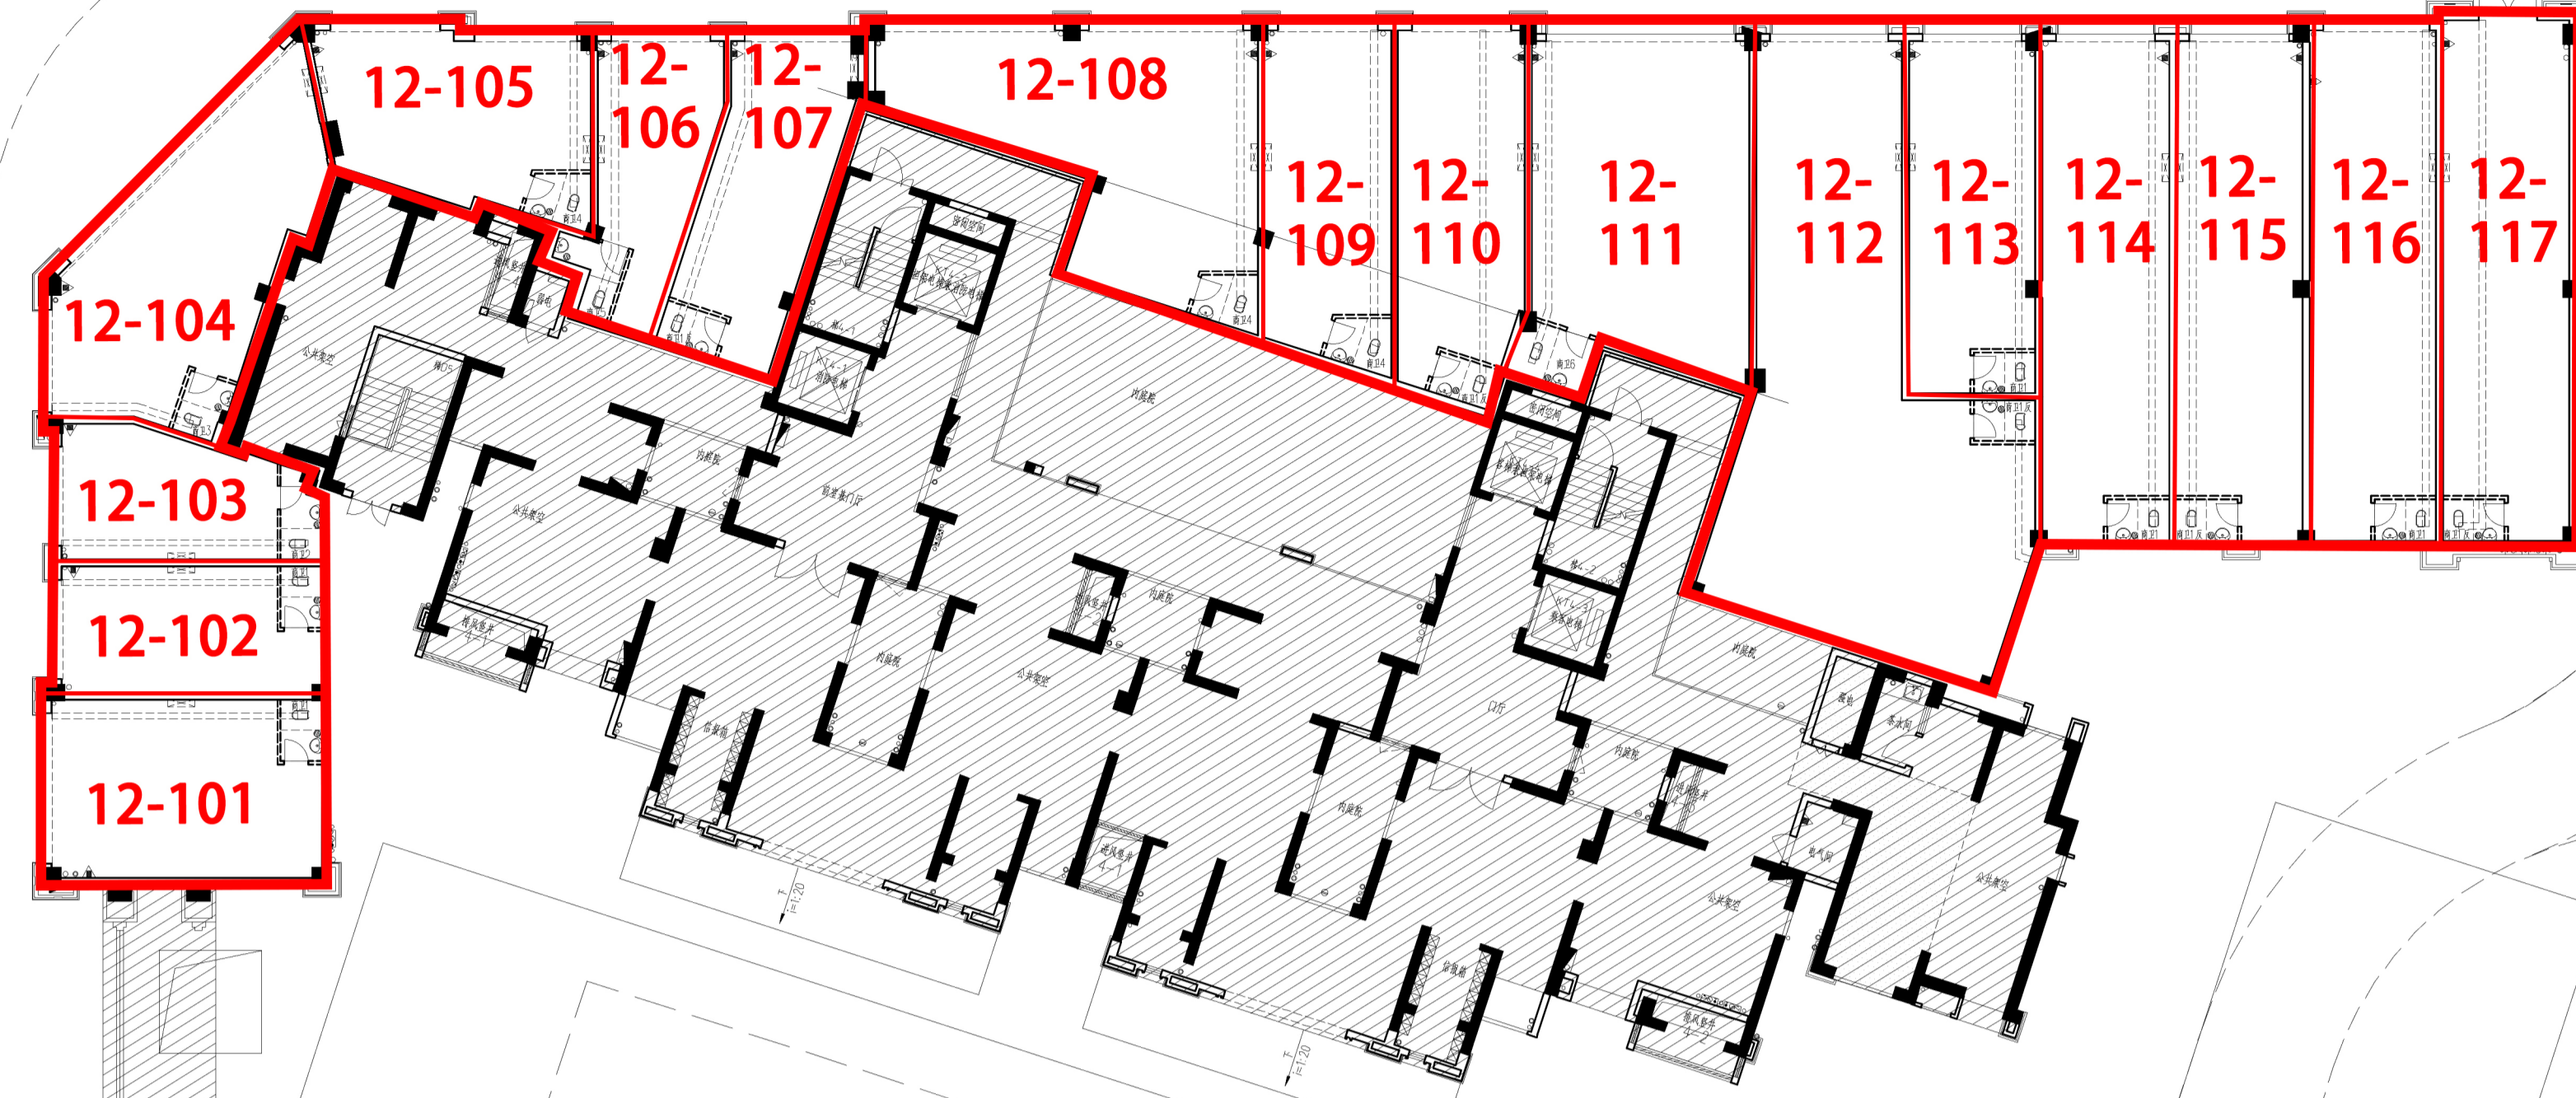

地下室轮廓

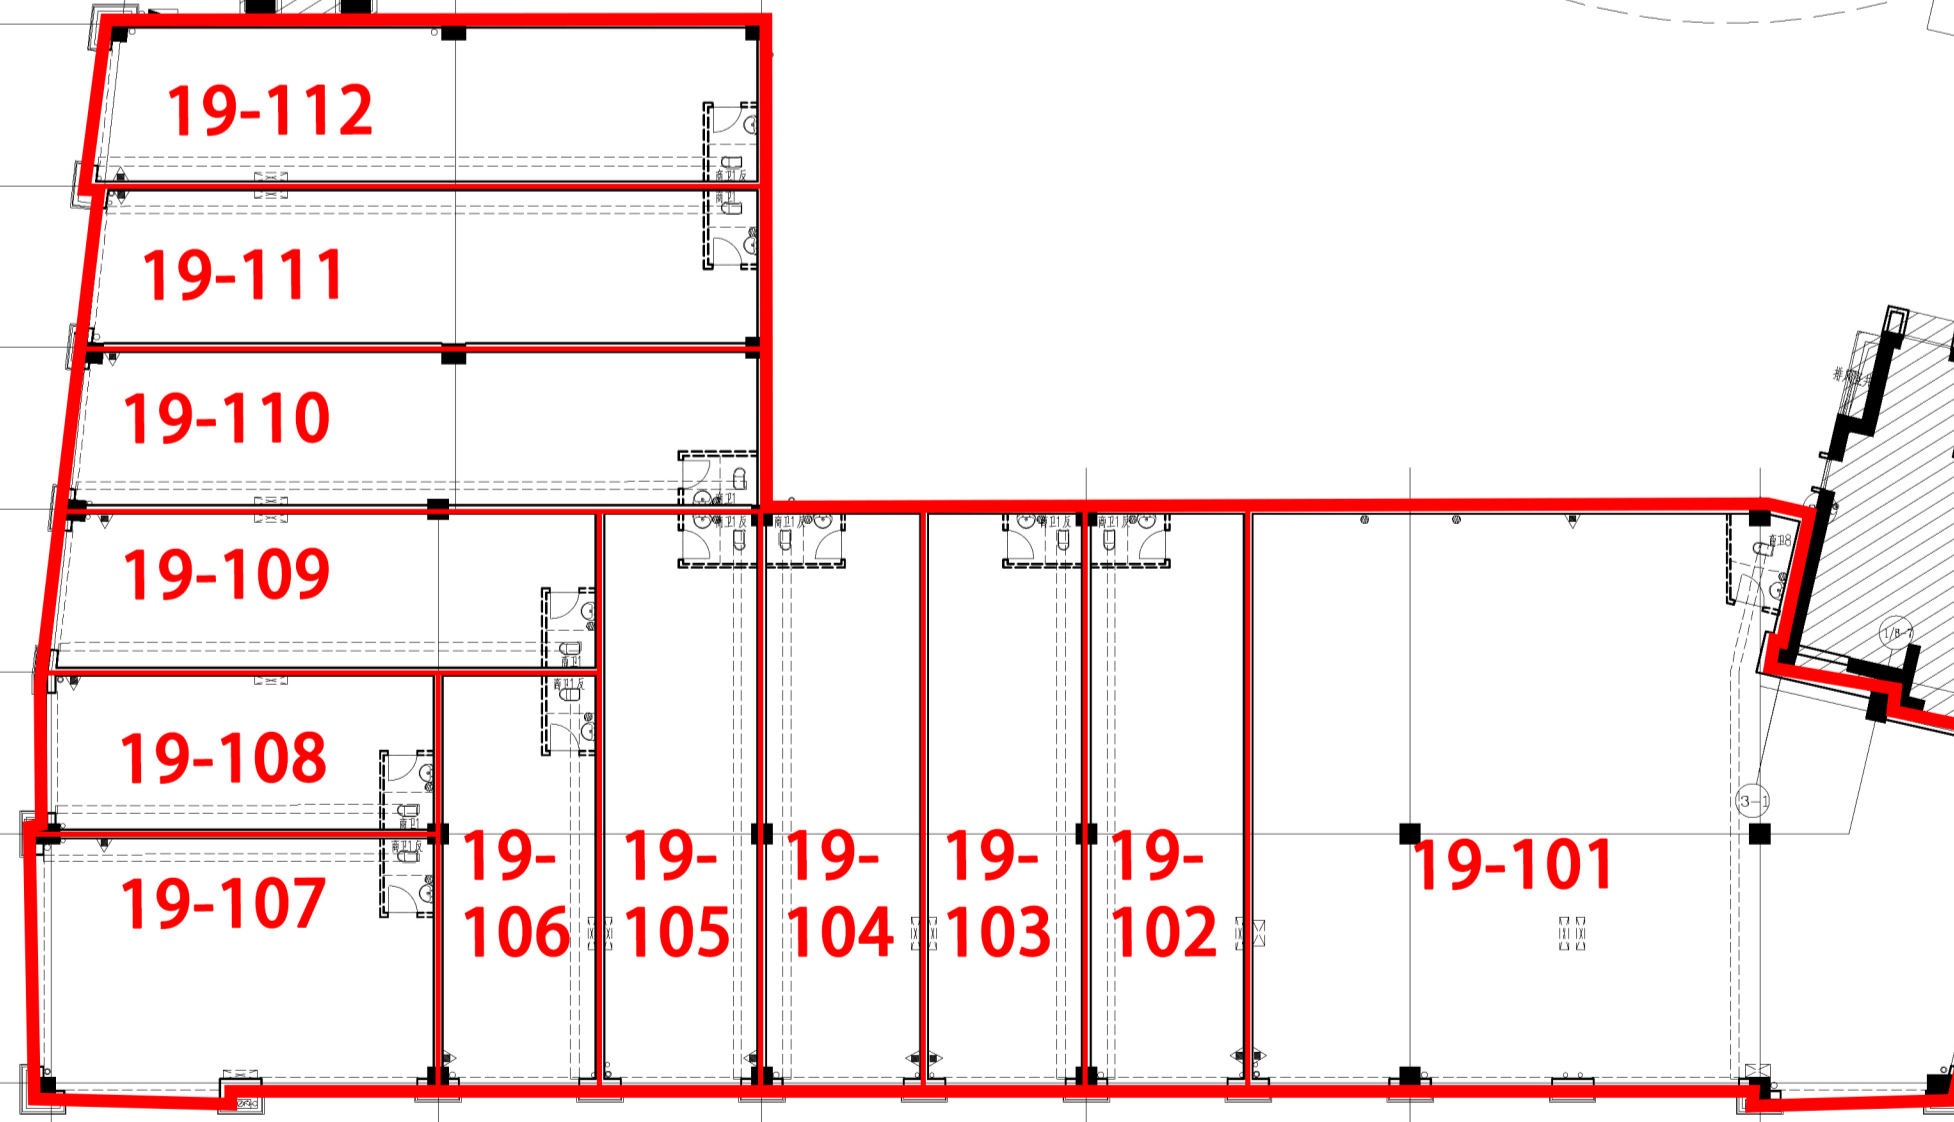



宋洋二里19号

宋洋二里

本次招租商业店面

林前综合体A02地块


注：该图纸仅供参考,实际交付条件以现状为准

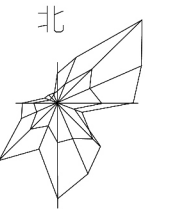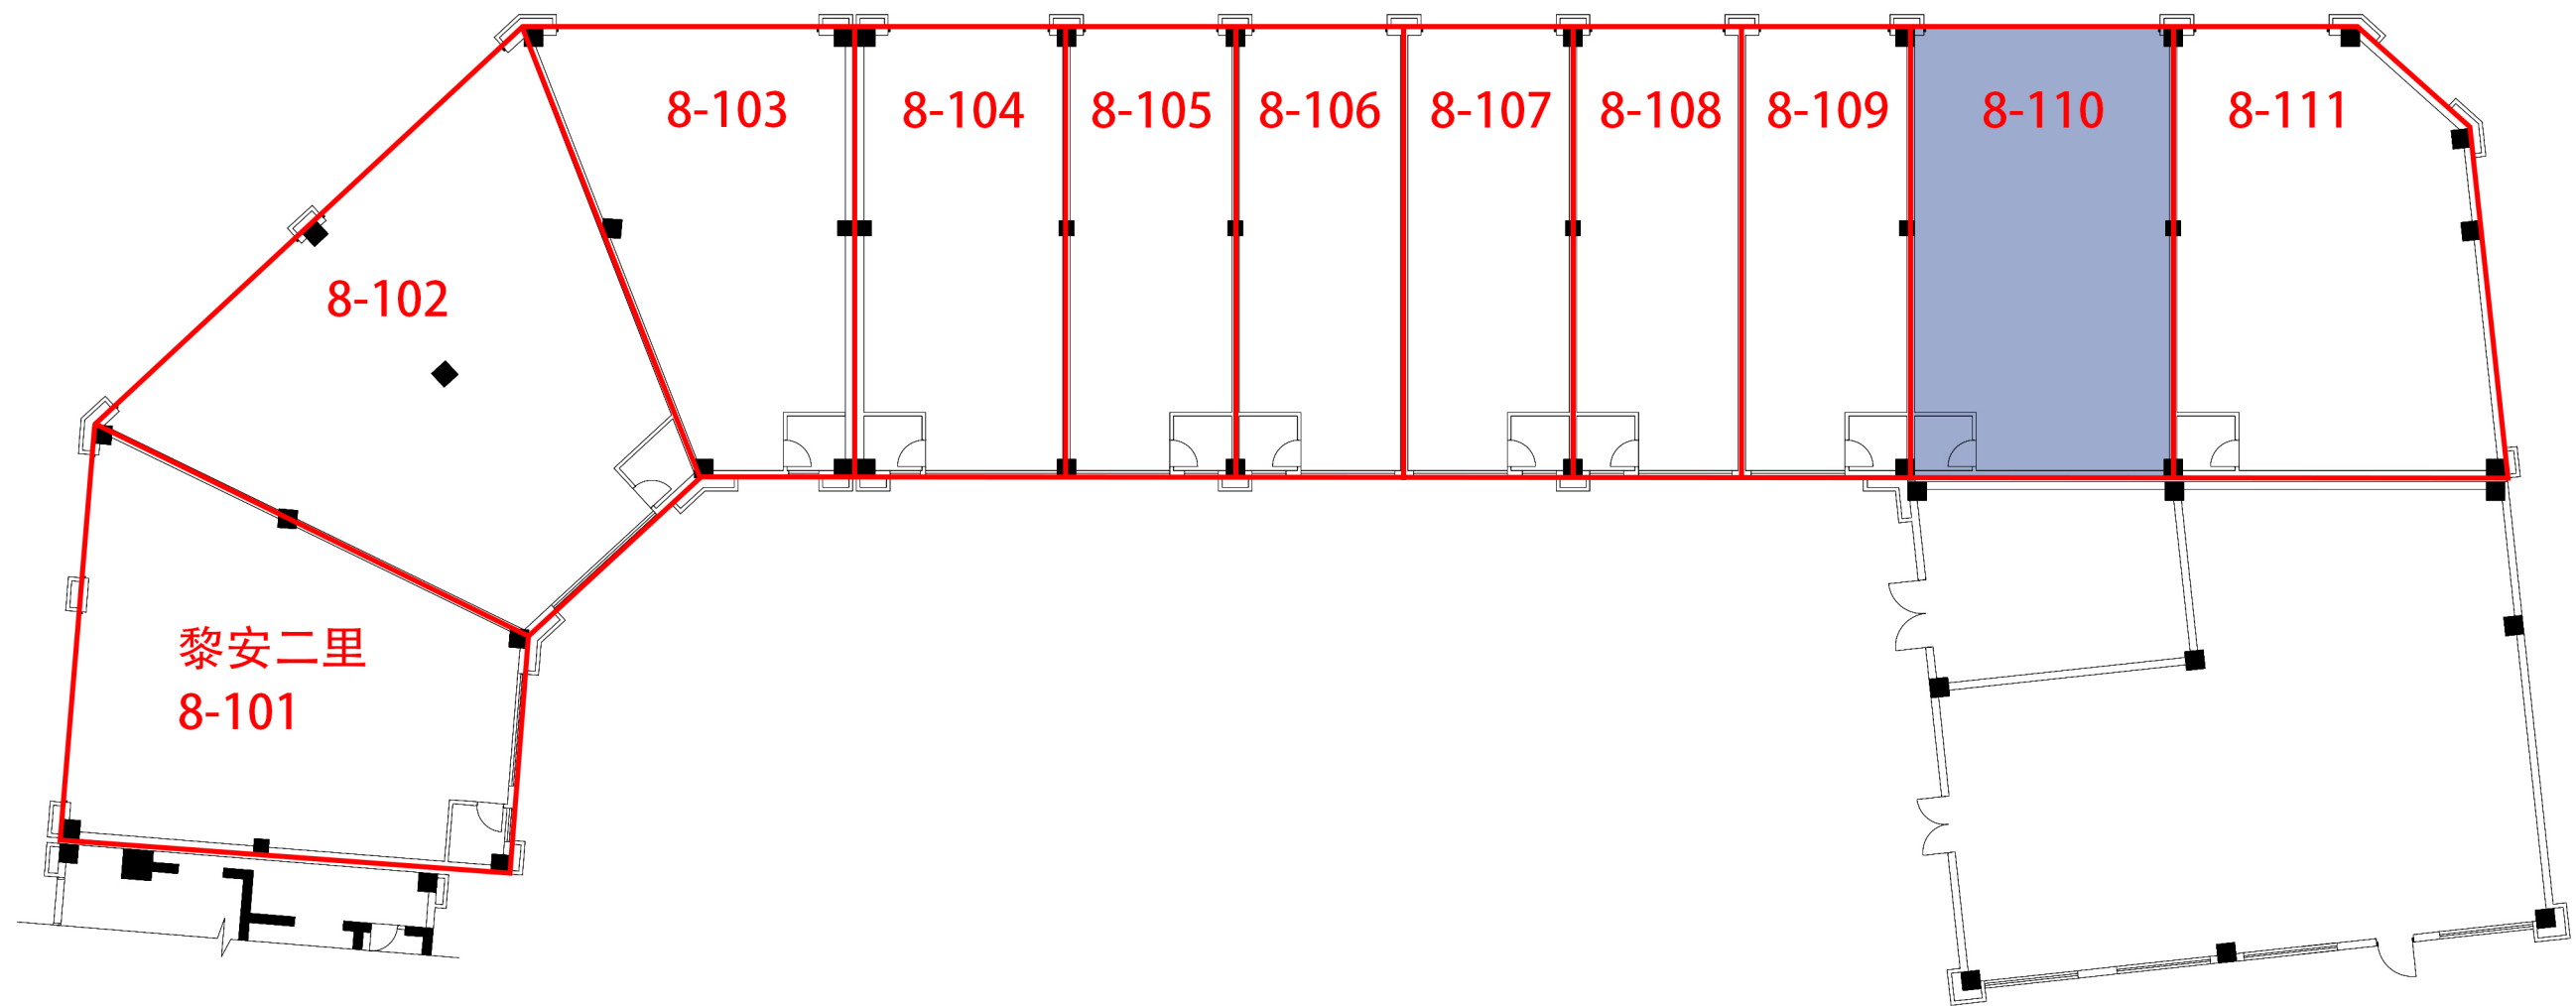

商业

黎安居住区B地块

黎安二里8-101至8-111

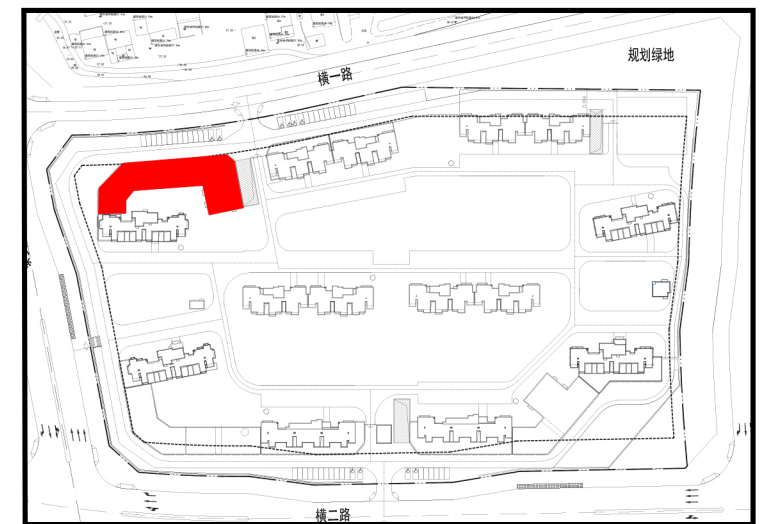




鼓锣二里
洋唐居住区A09地块

本次招租店面


注：该图纸仅供参考,实际交付条件以现状为准

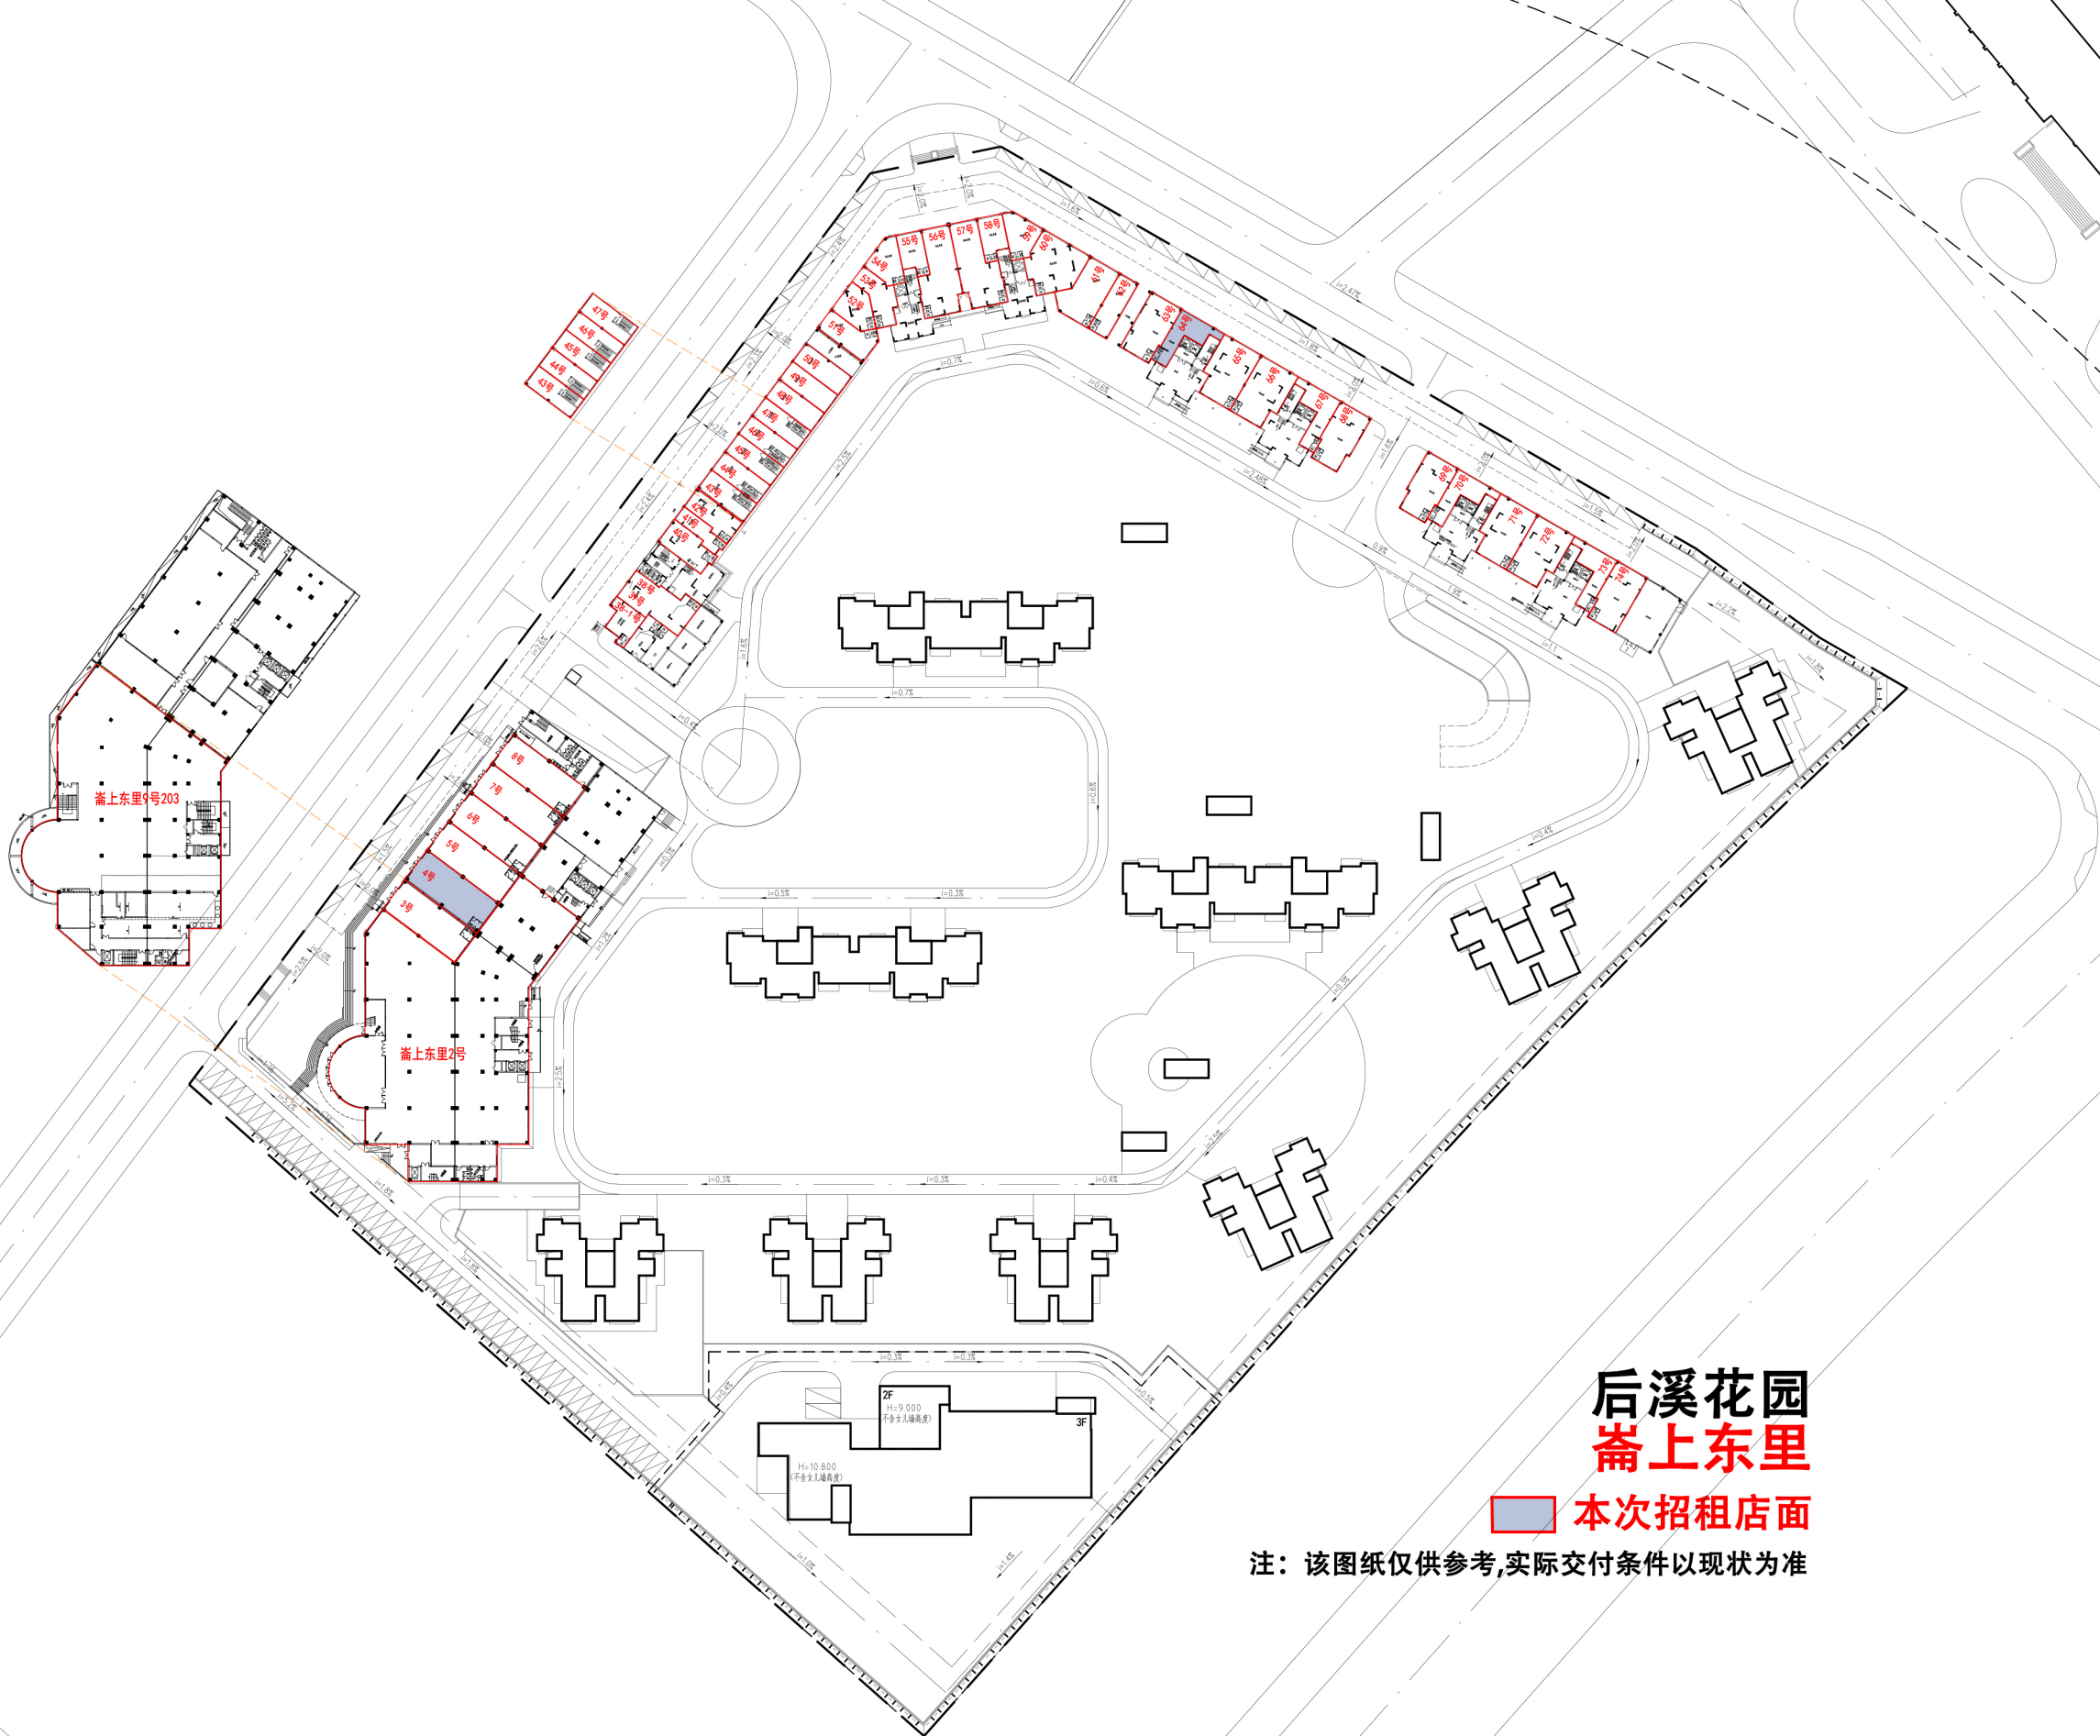

后溪花园 崙上东里

本次招租店面

注：该图纸仅供参考,实际交付条件以现状为准


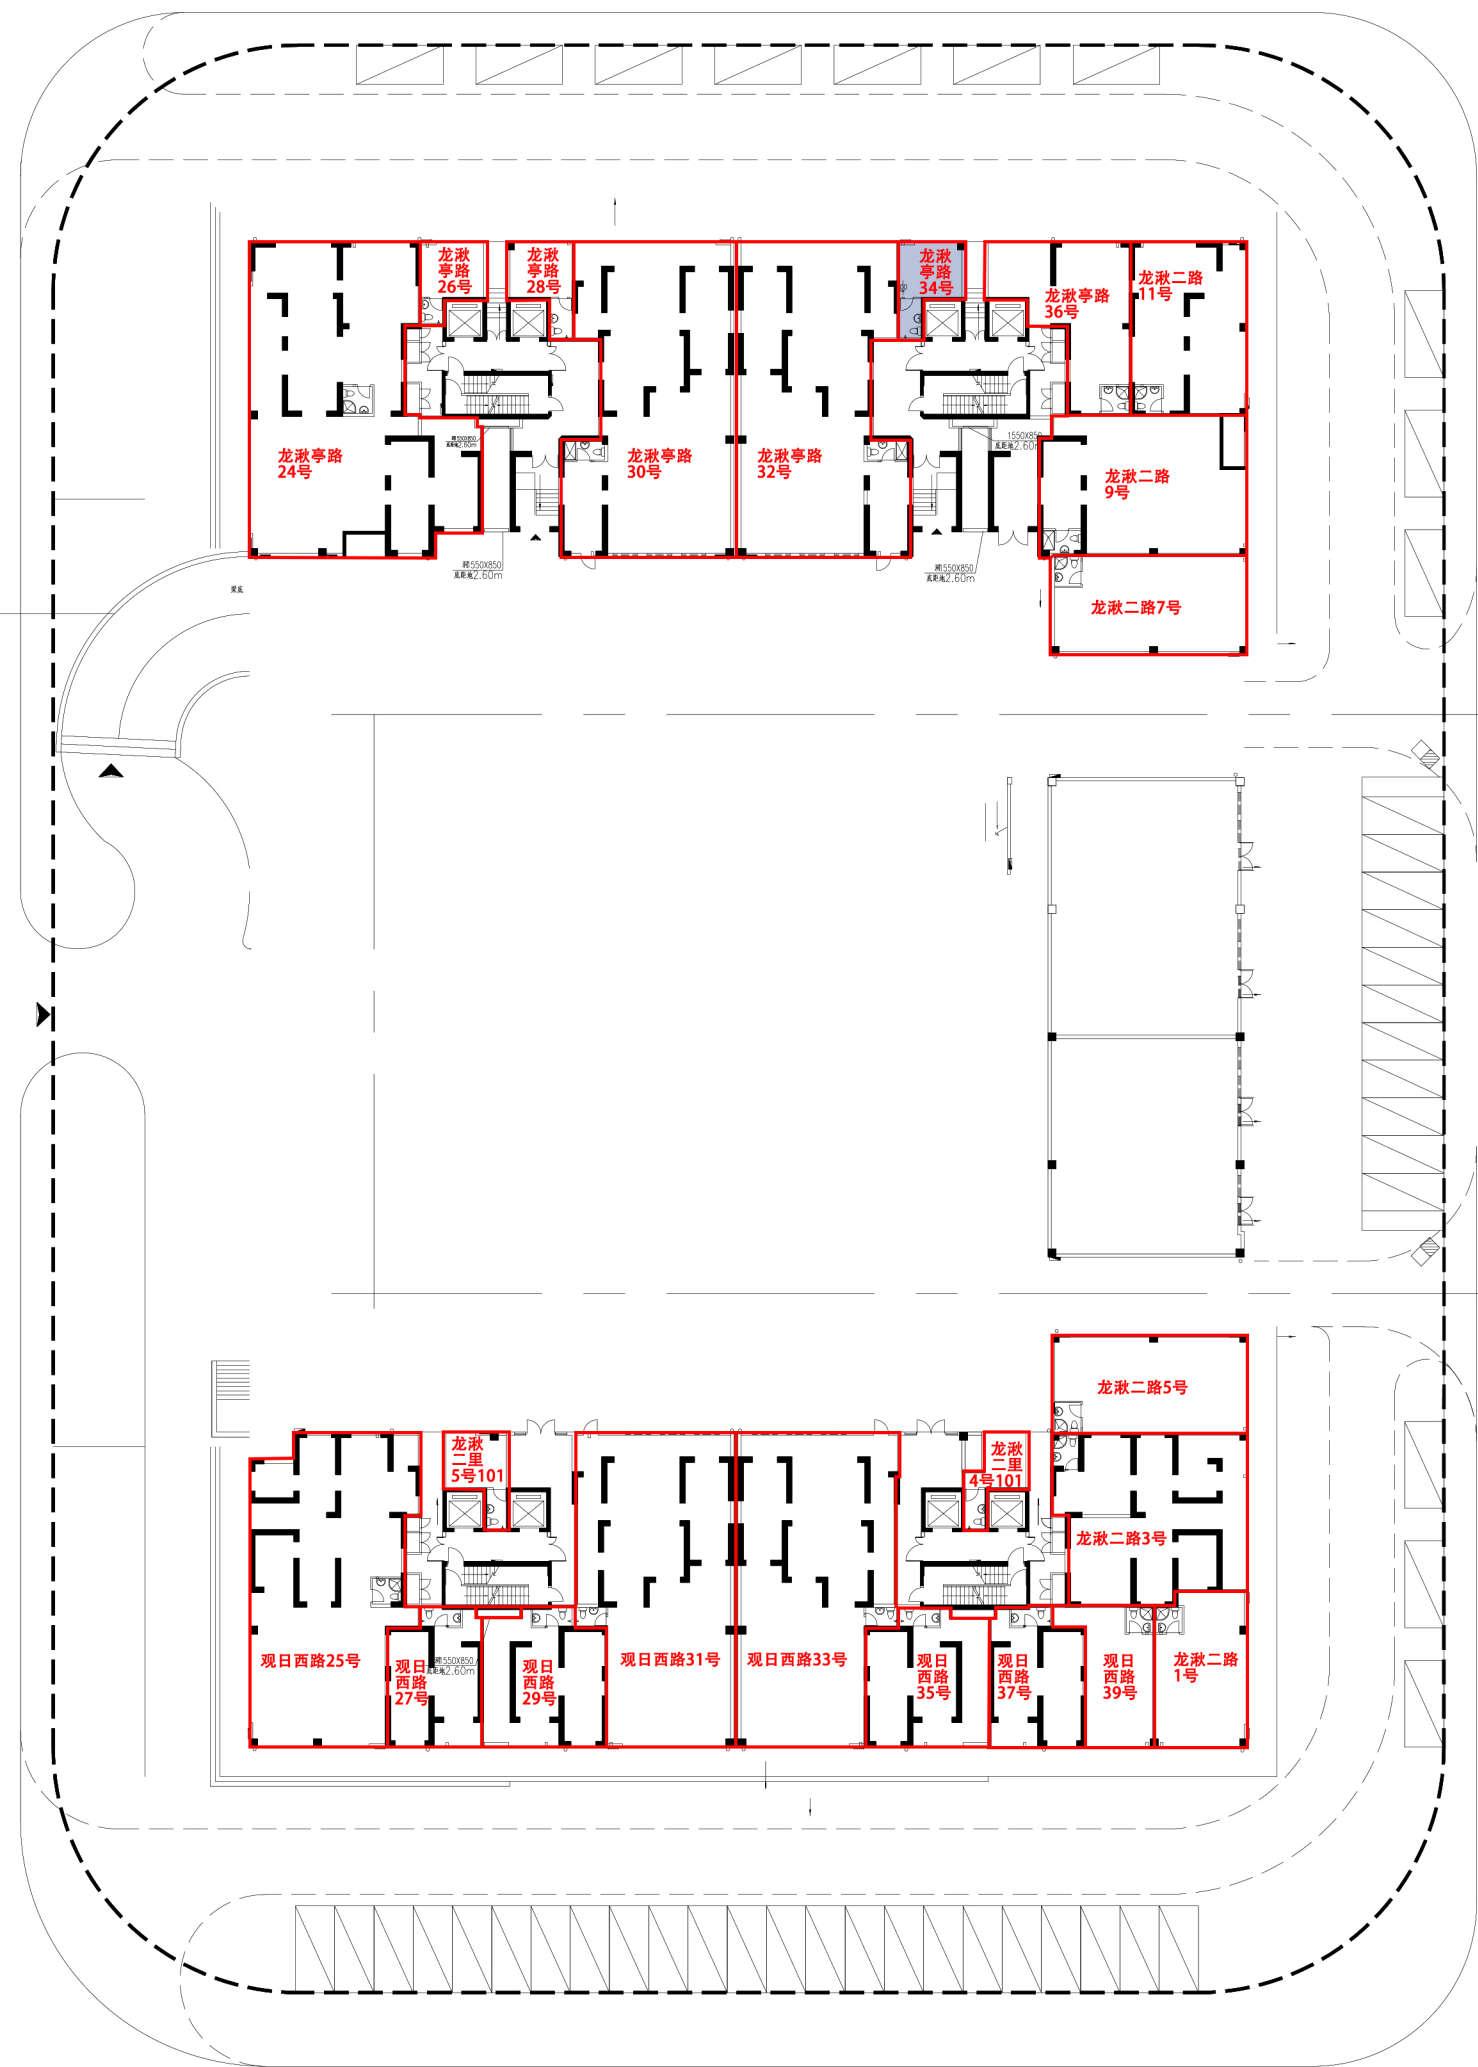


龙湫二里
龙湫二路
观日西路

湖边花园B区 东区


本次招租店面

注：该图纸仅供参考,实际交付条件以现状为准

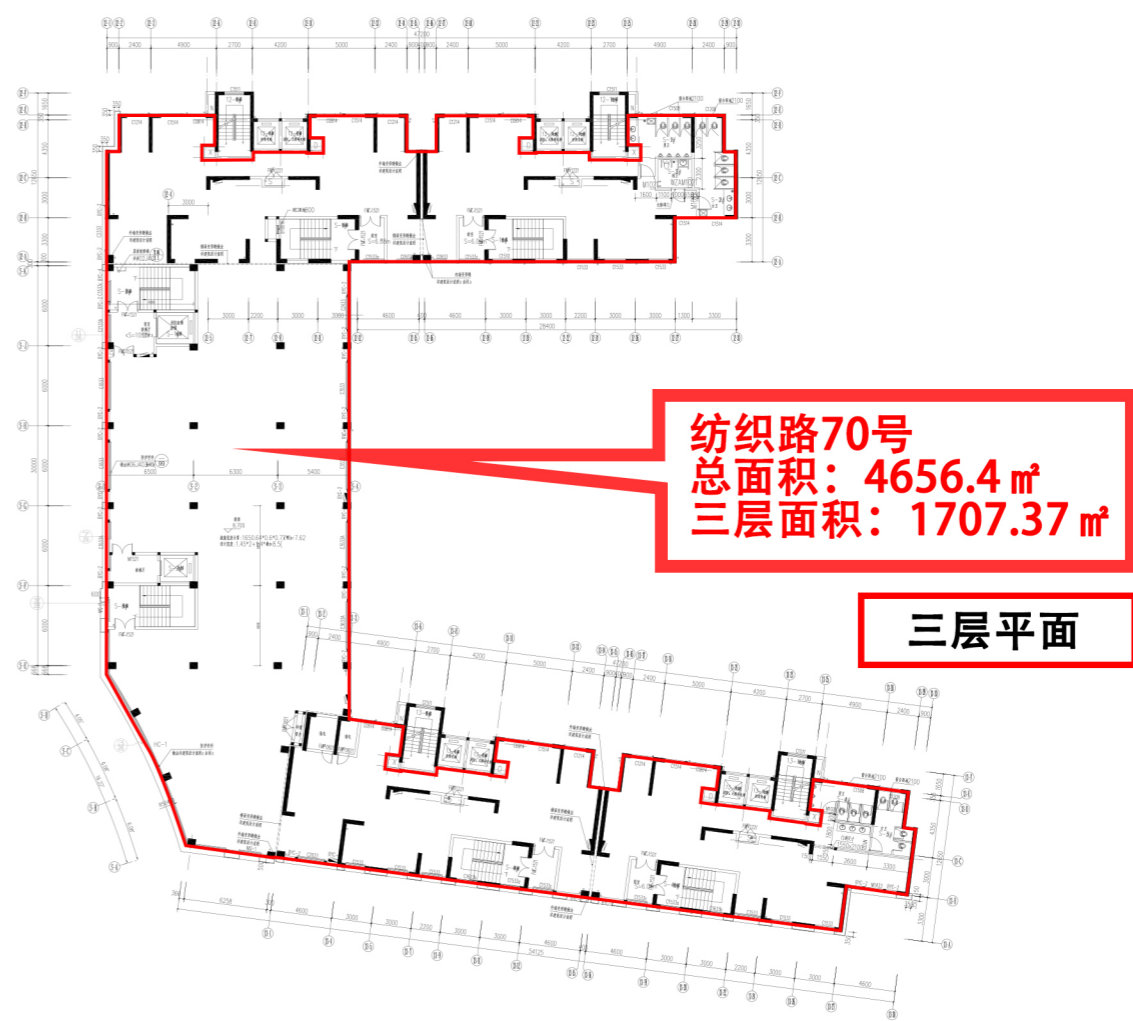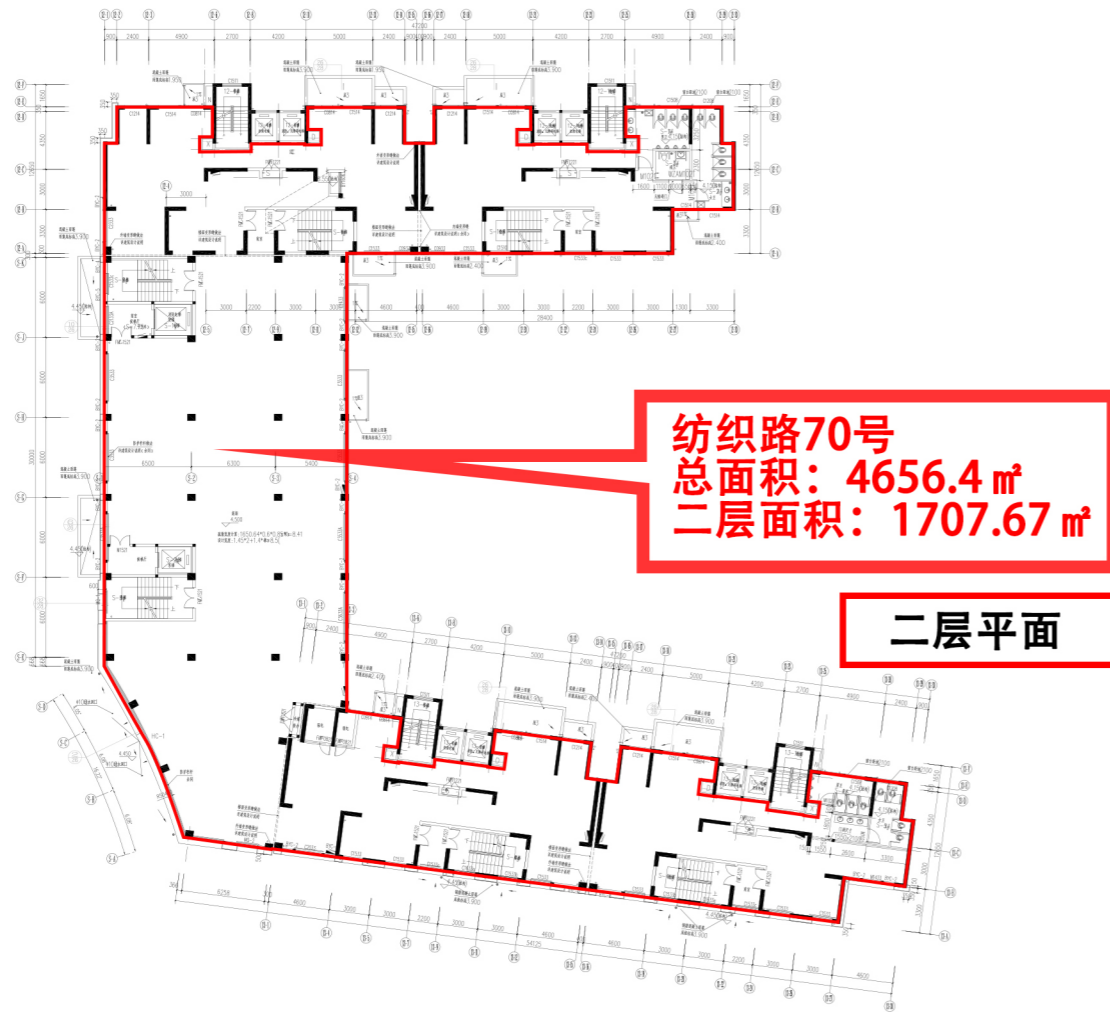


纺织路70号
华铃花园三期
 本次招商店面

注：该图纸仅供参考,实际交付条件以现状为准

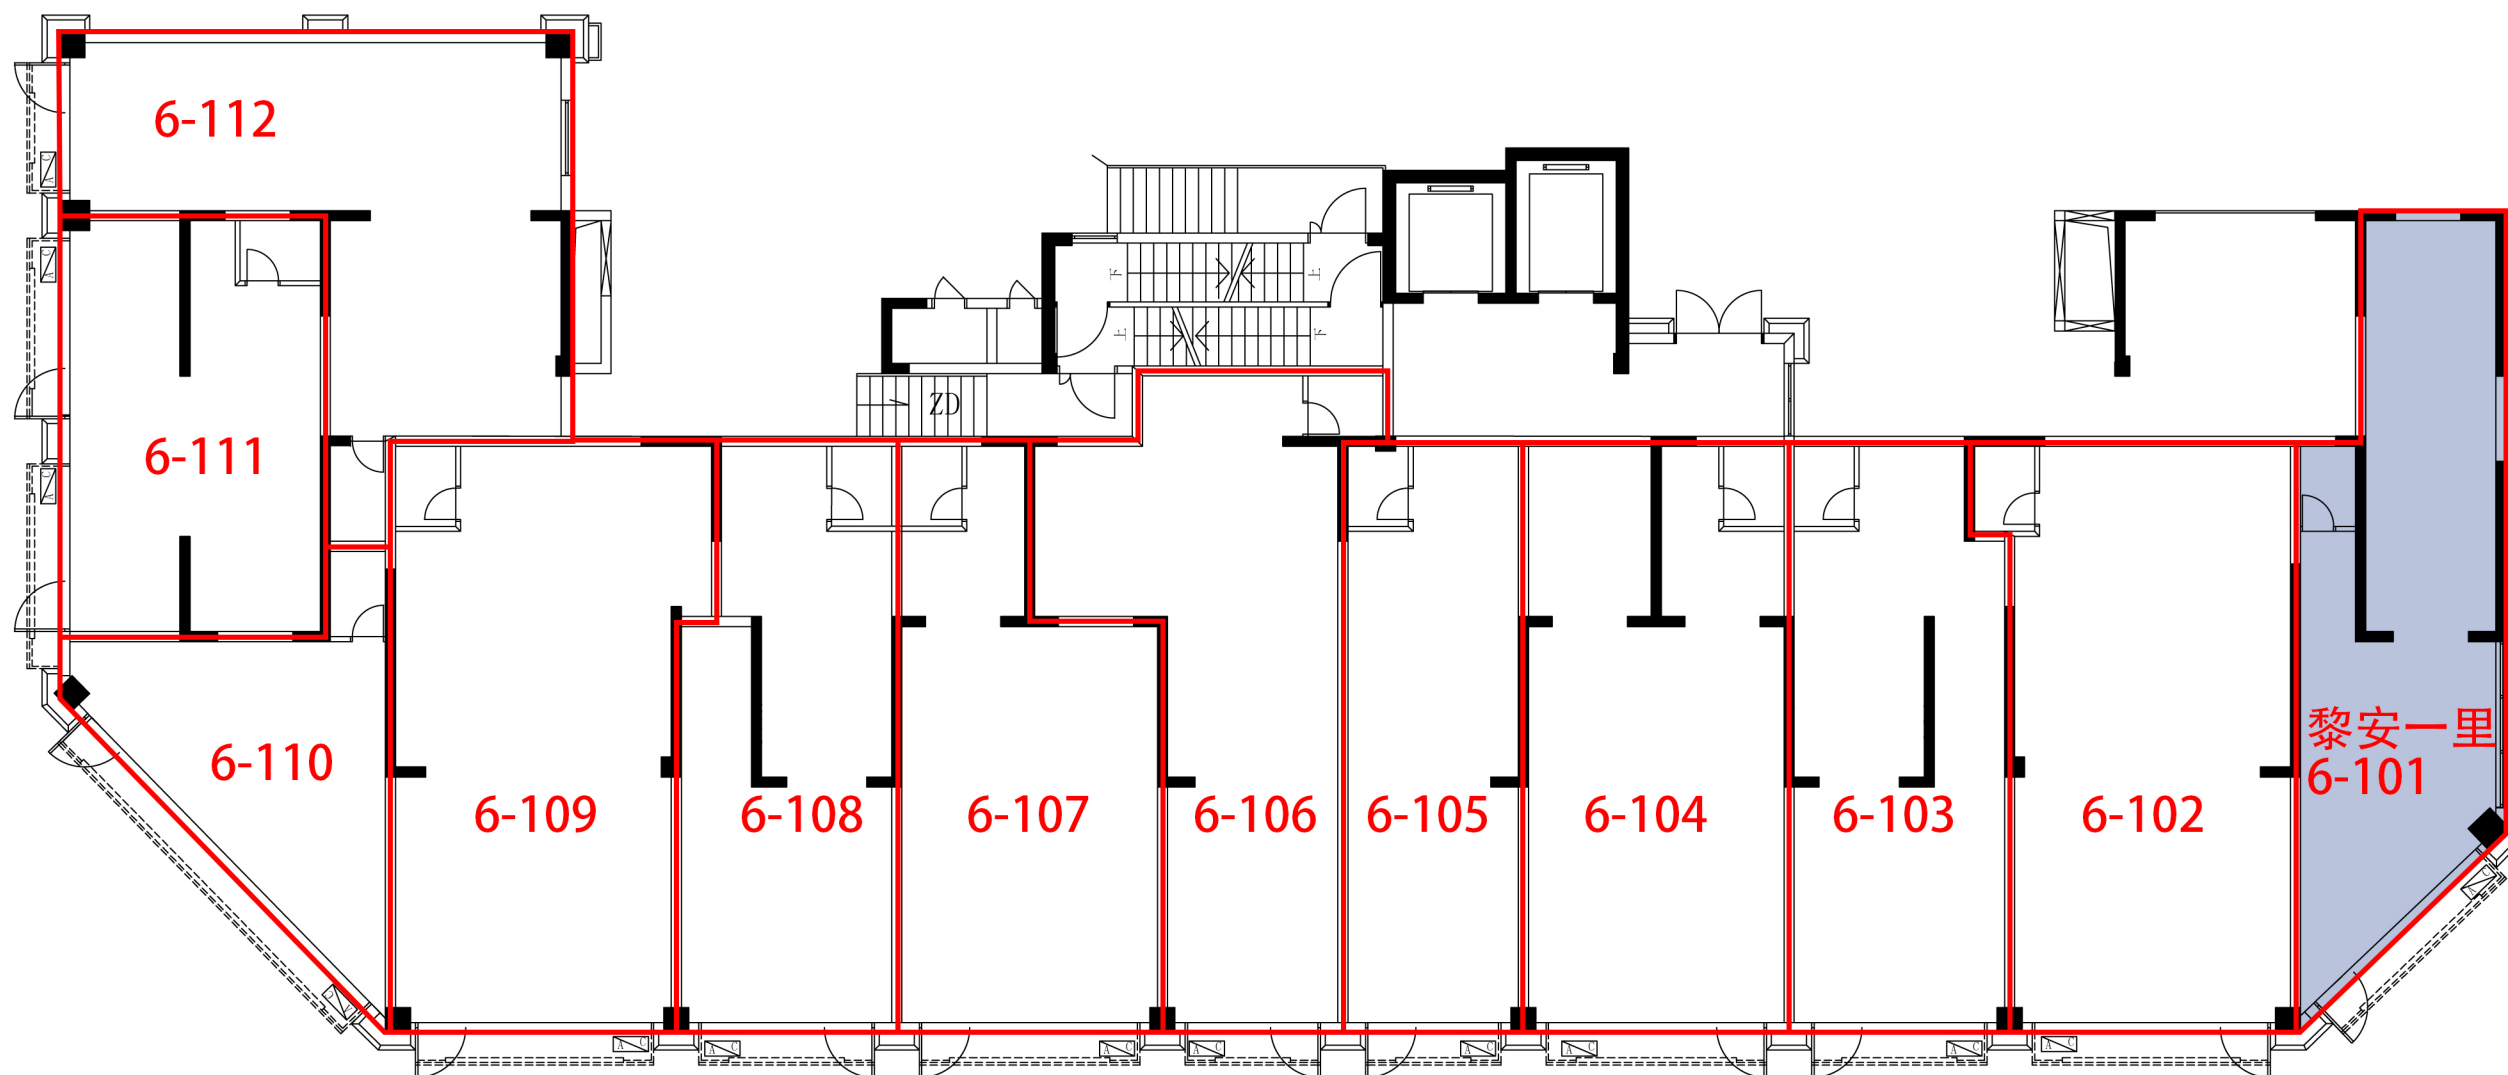

本次招商商业

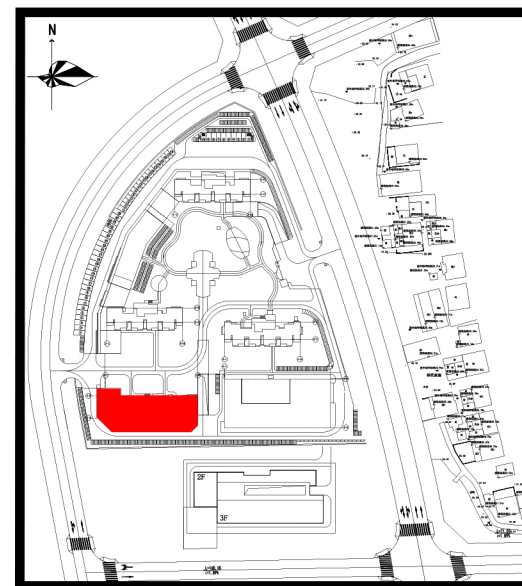


黎安居住区A地块
黎安一里6-101至6-112

孚莲二里273号

孚莲二里275号

马銮湾保障房地社区一期

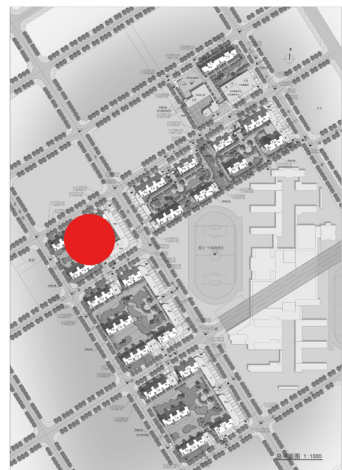


商业

注：该图纸仅供参考,实际交付条件以现状为准

仁和公寓

本次招租店面

注：该图纸仅供参考，
实际交付条件以现状为准

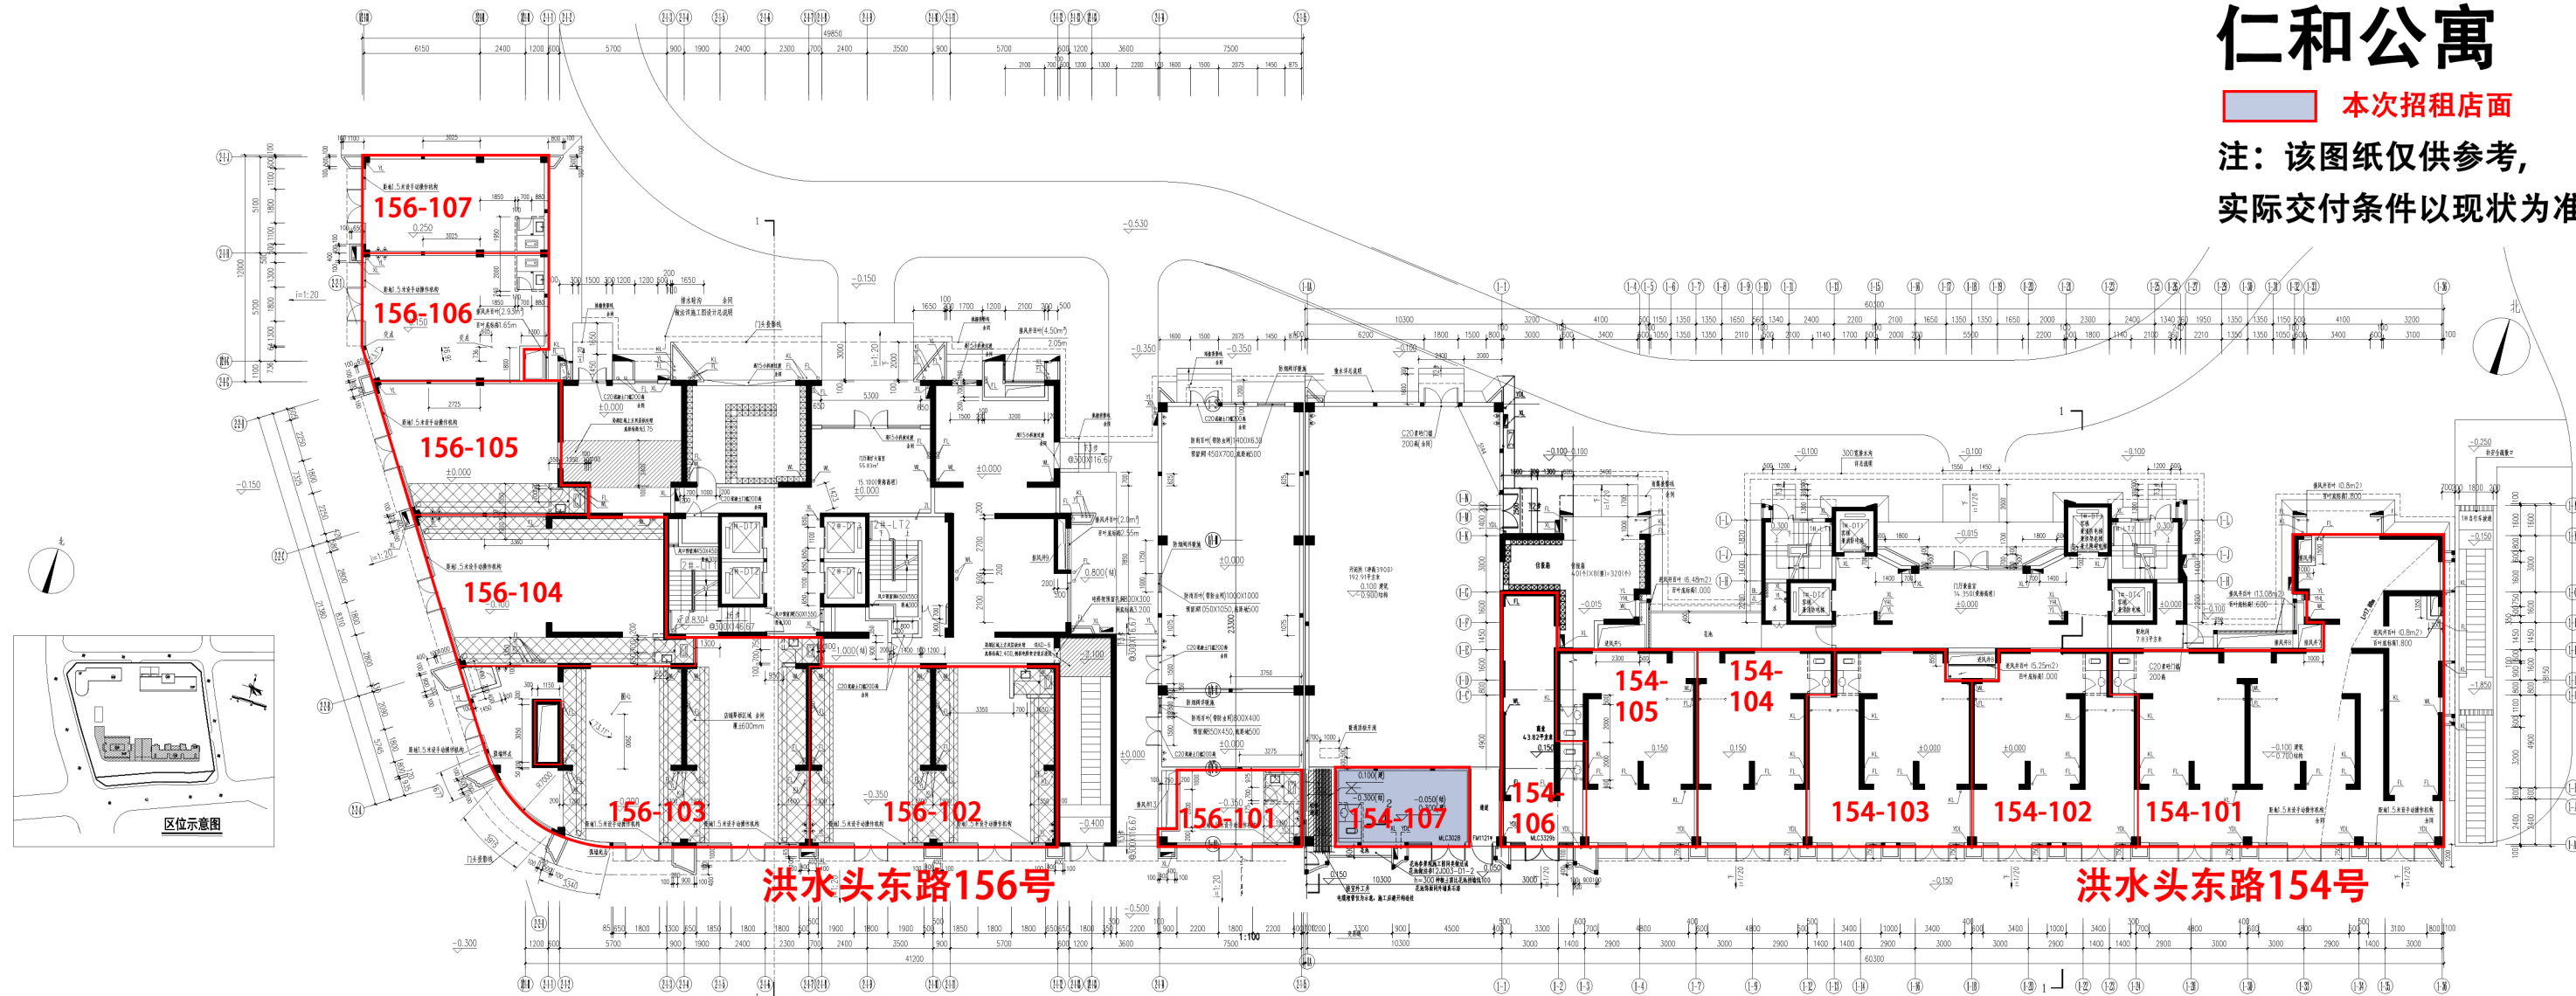


区位示意图

洪水头东路156号

洪水头东路154号




店面二层平面布置图

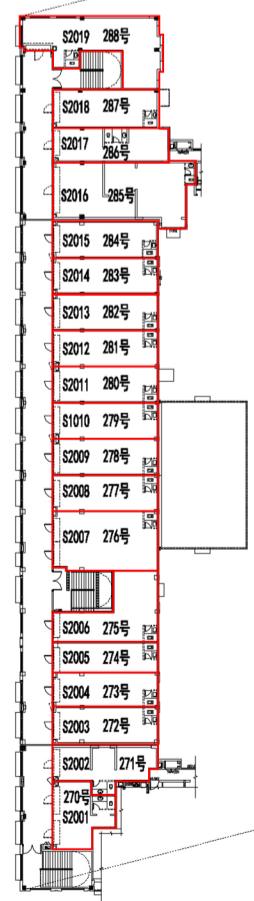

孚安路
中央西路

小区车行出入口

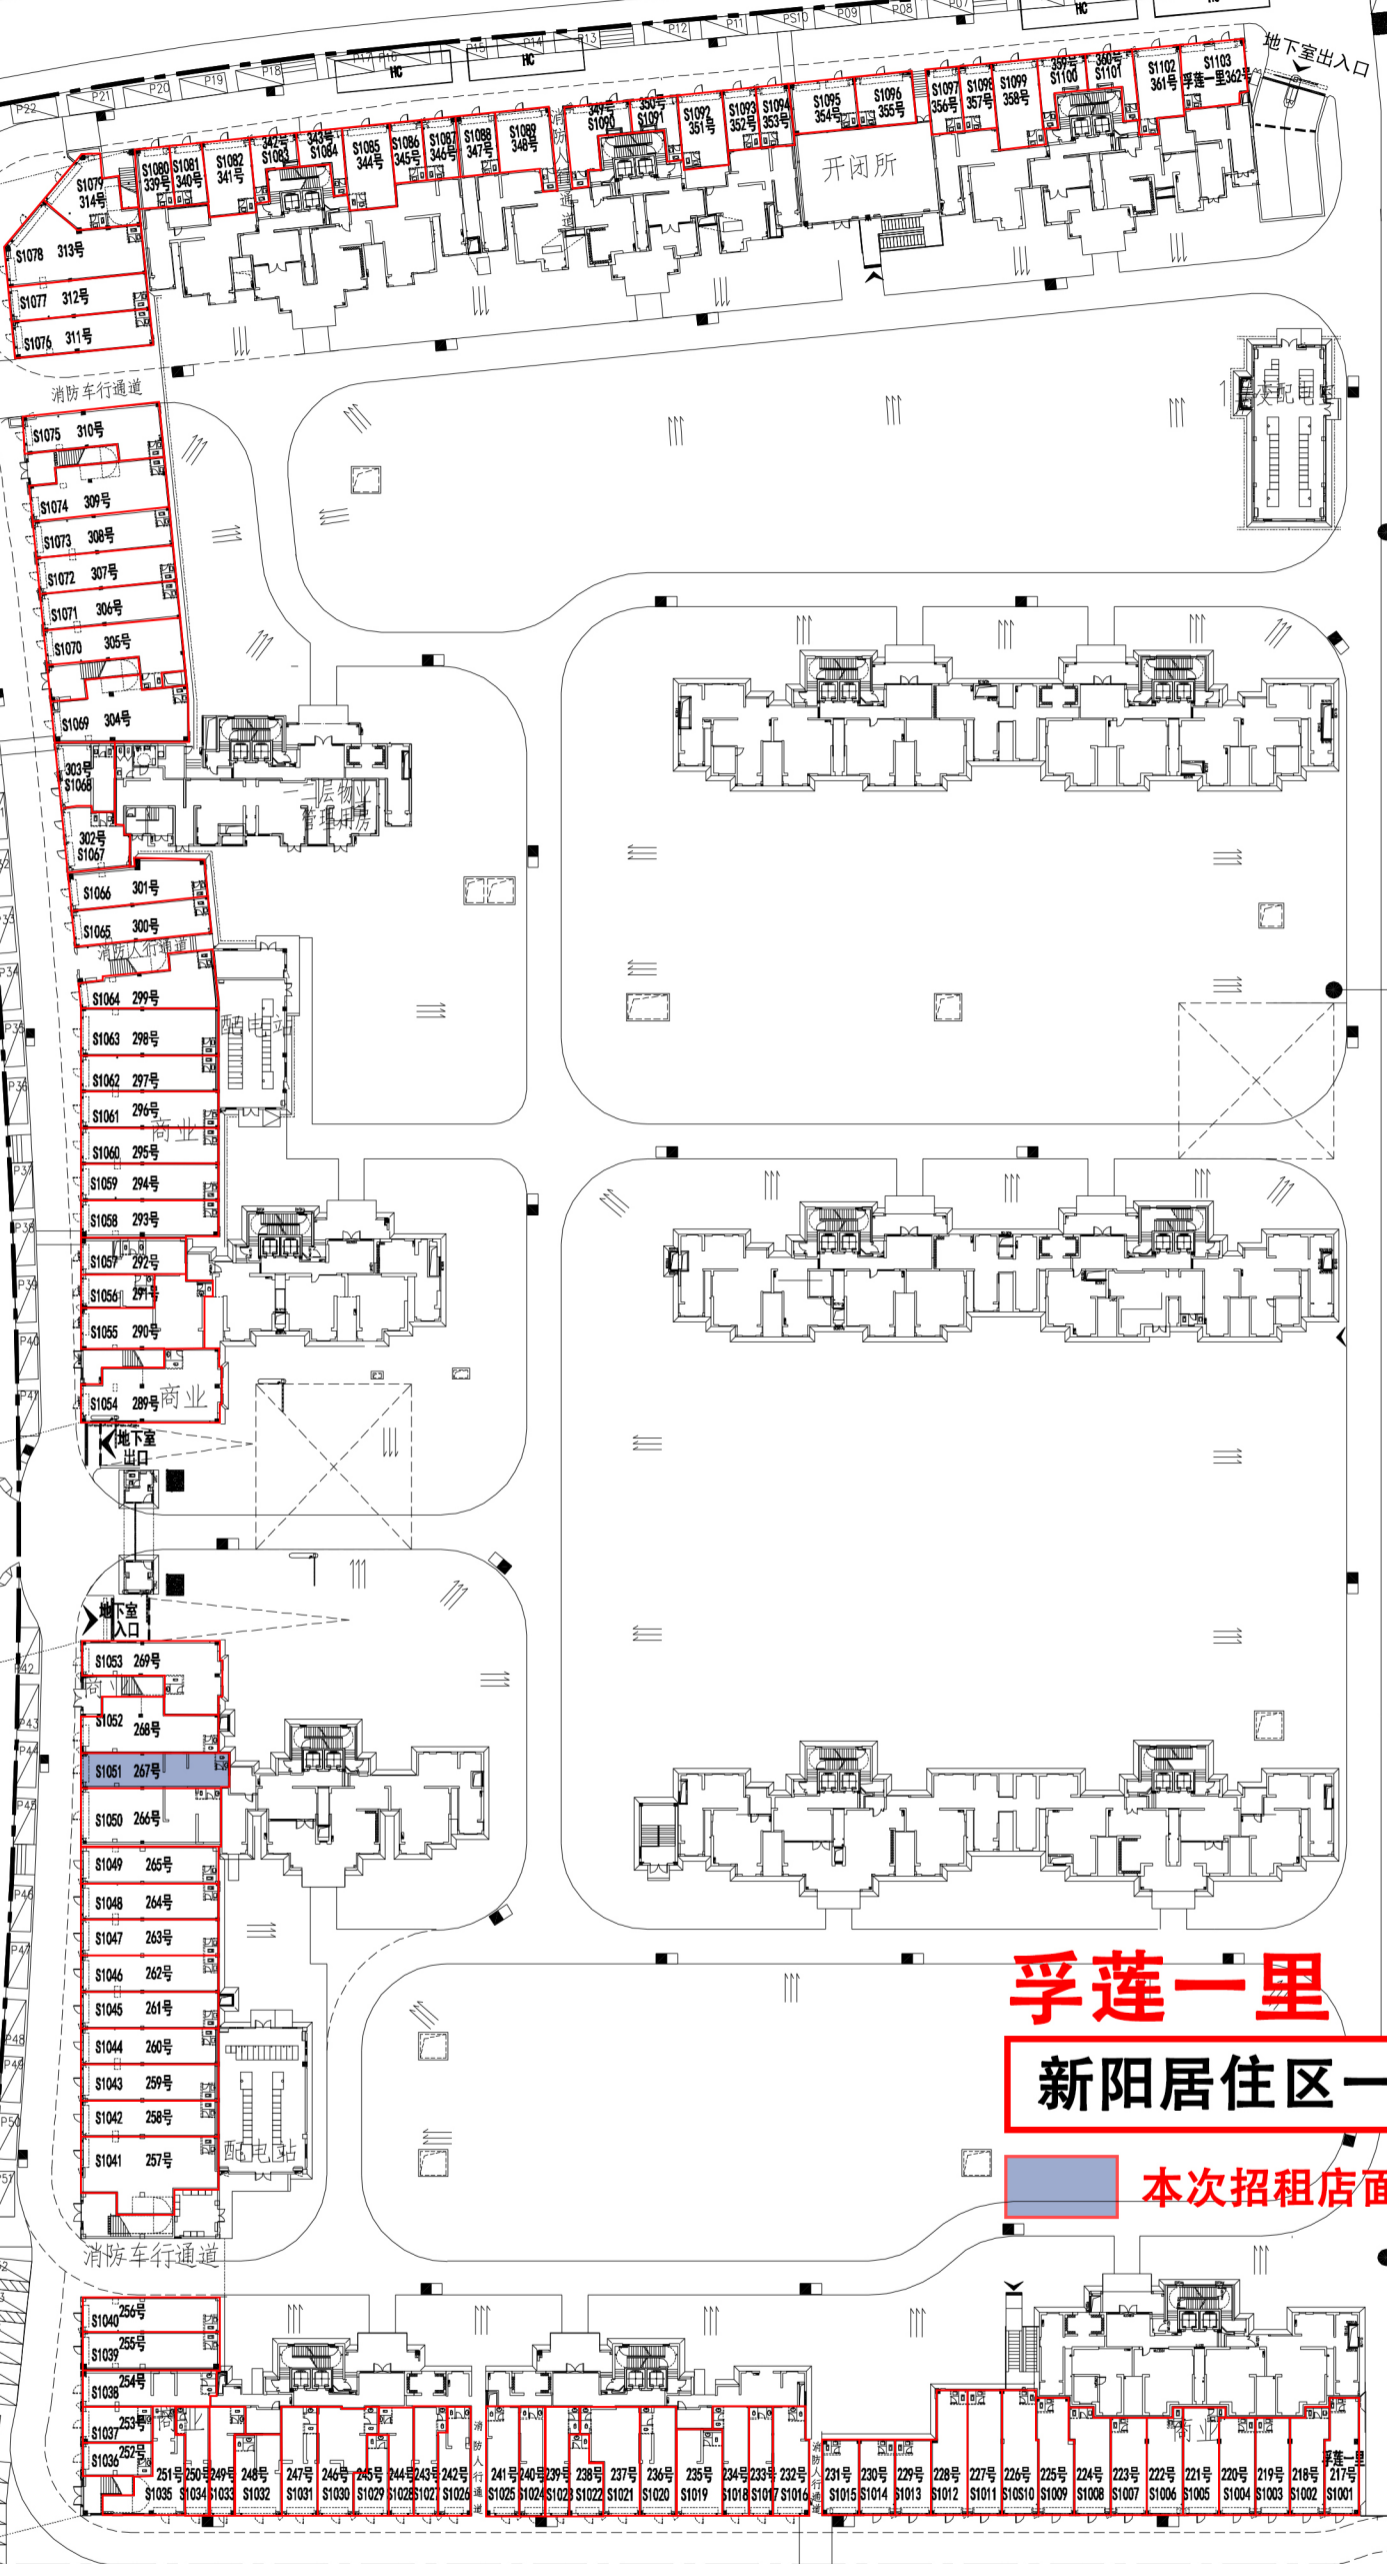

孚莲一里
新阳居住区一期

本次招租店面

本次招租标的分布图

注：该图纸仅供参考,实际交付条件以现状为准