


祥和二里7号

祥和二里2号

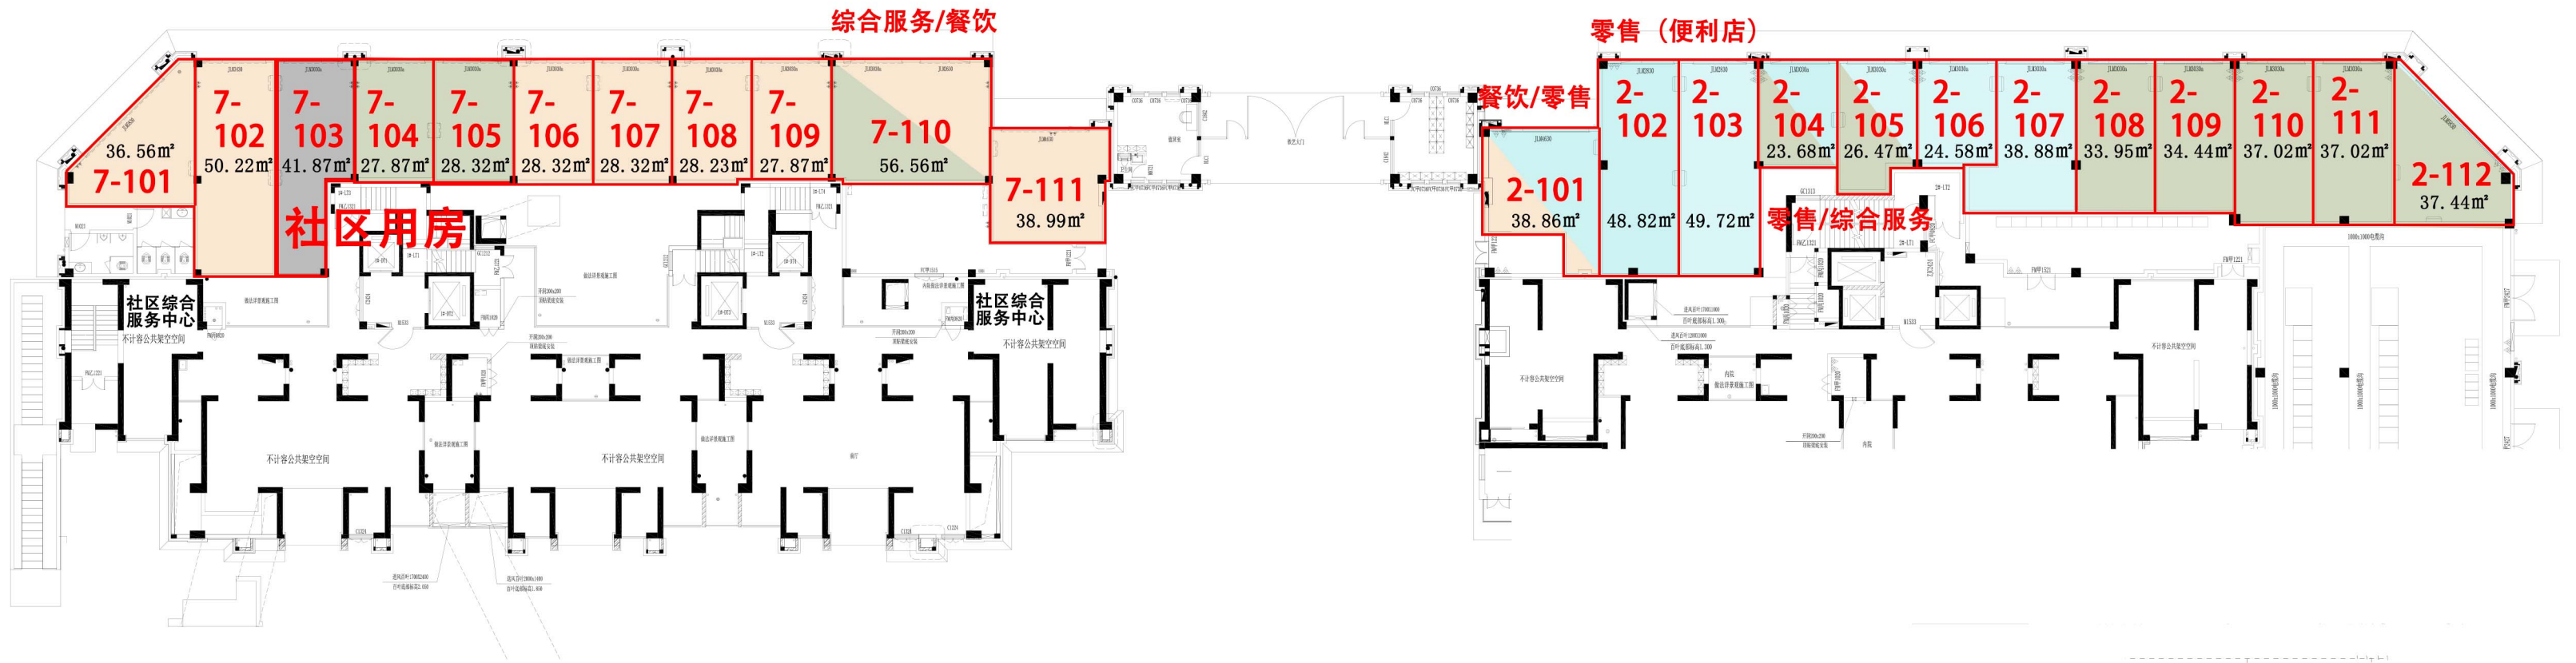

- 综合
- 零售
- 餐饮
- 休闲娱乐

祥平地铁社区三期

祥和二里7号、2号

注：该图纸仅供参考,实际交付条件以现状为准

