



湖边花园A区
金益三里


■ 本次招租店面

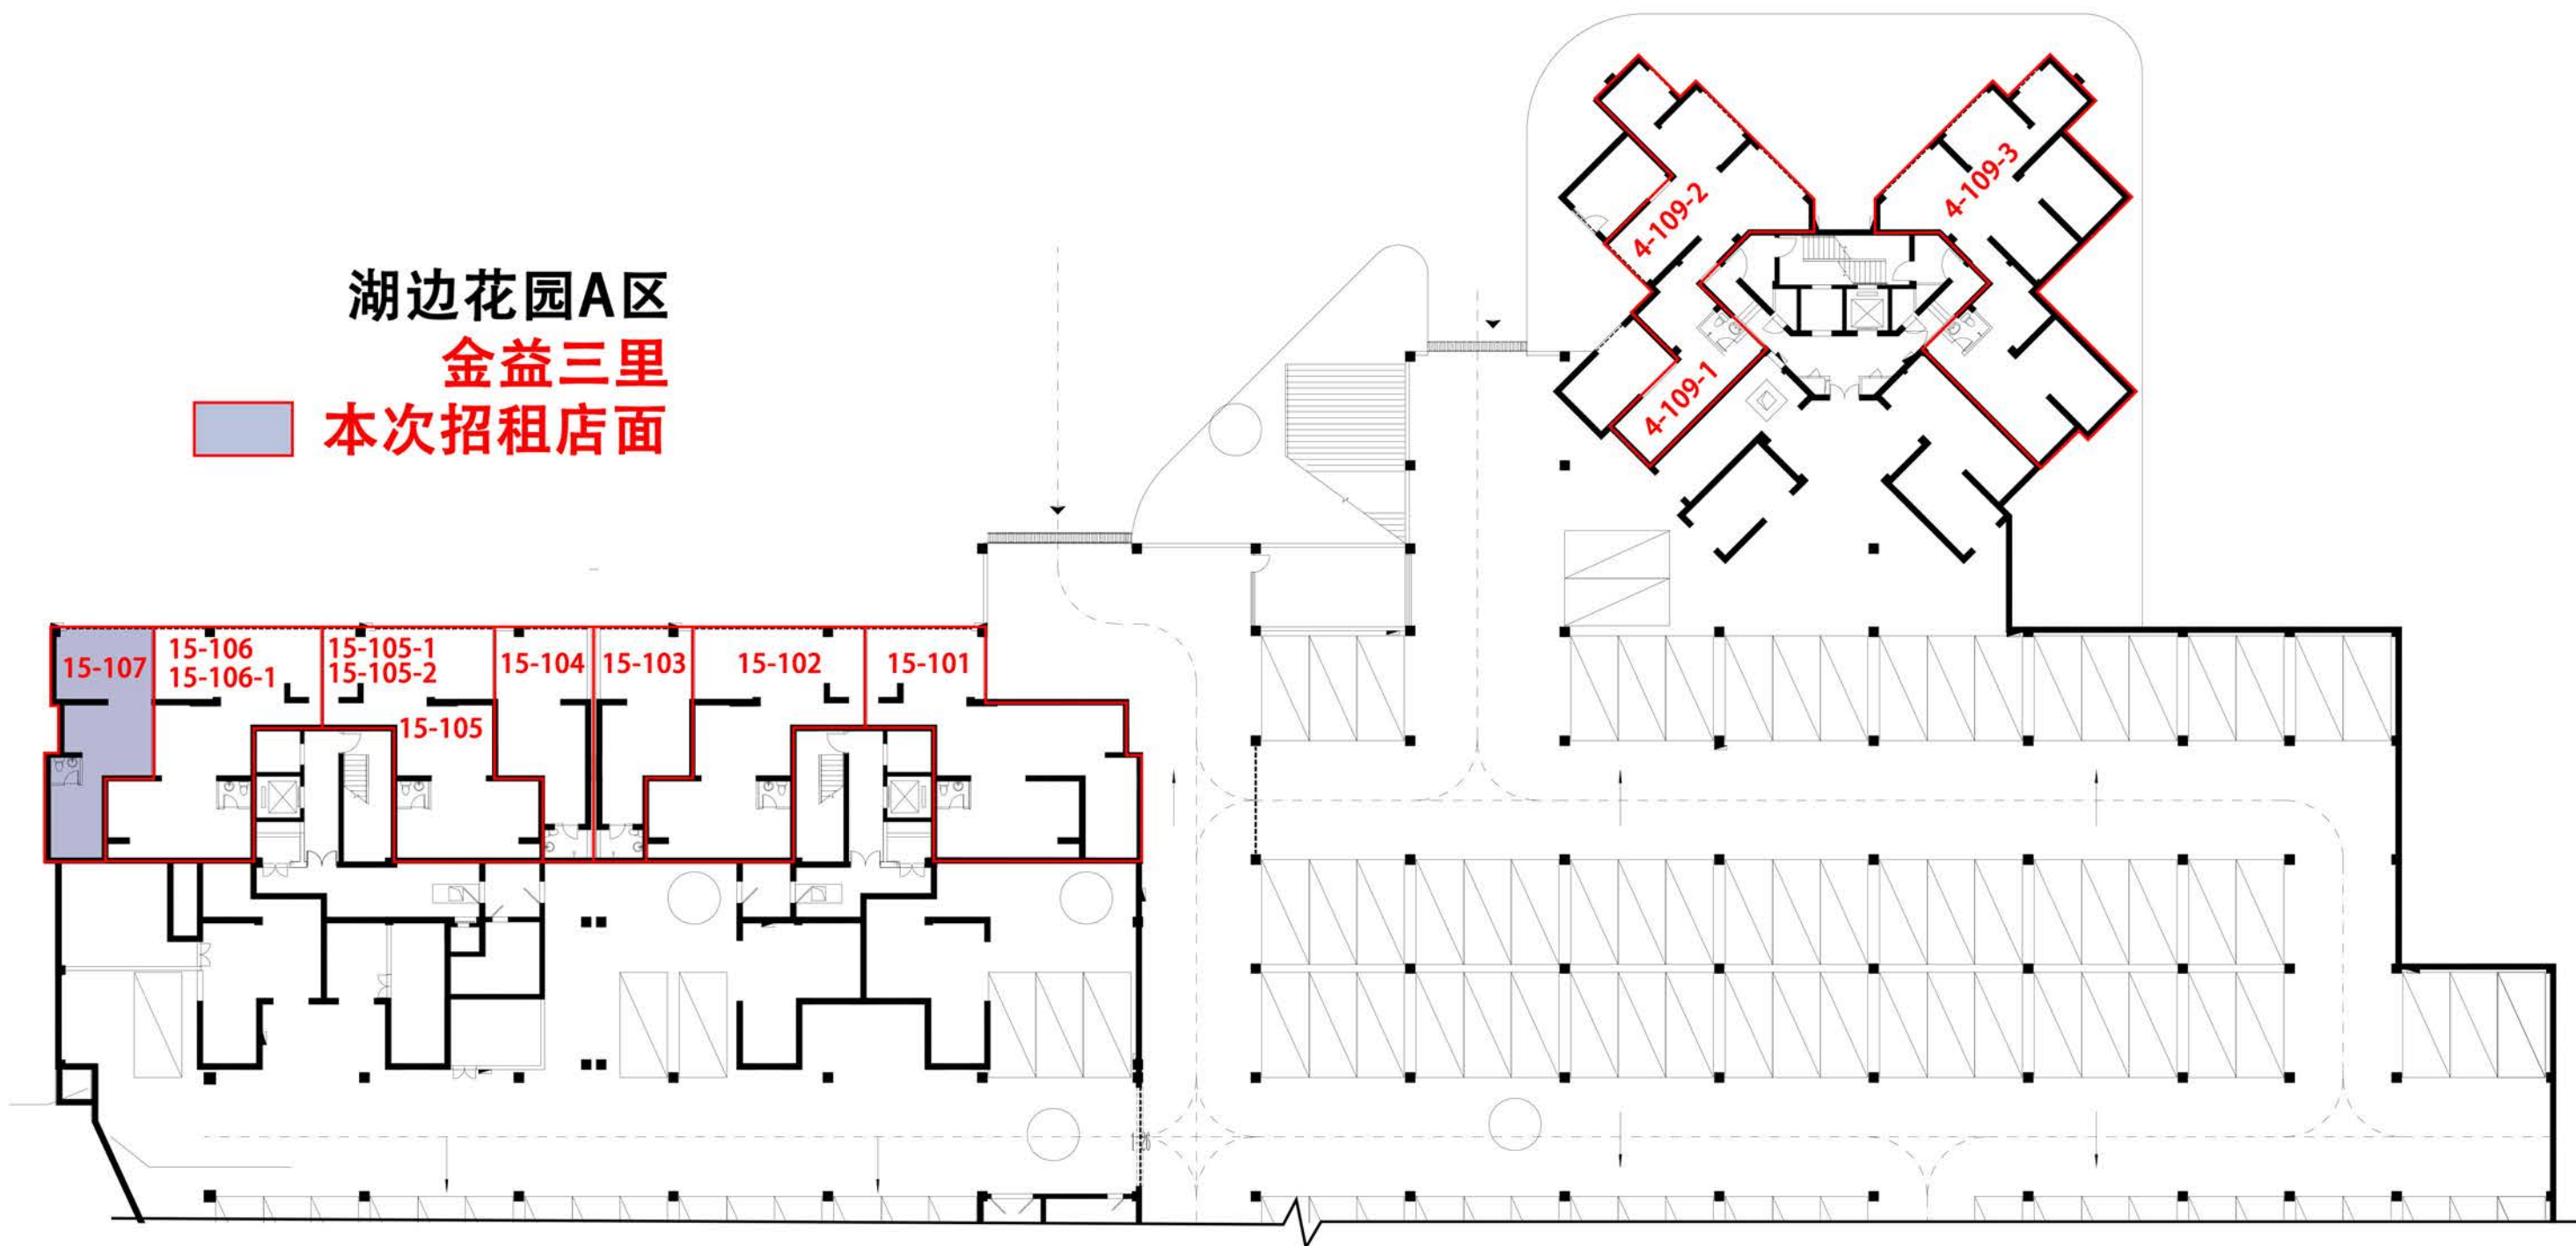


注：该图纸仅供参考,实际交付条件以现状为准

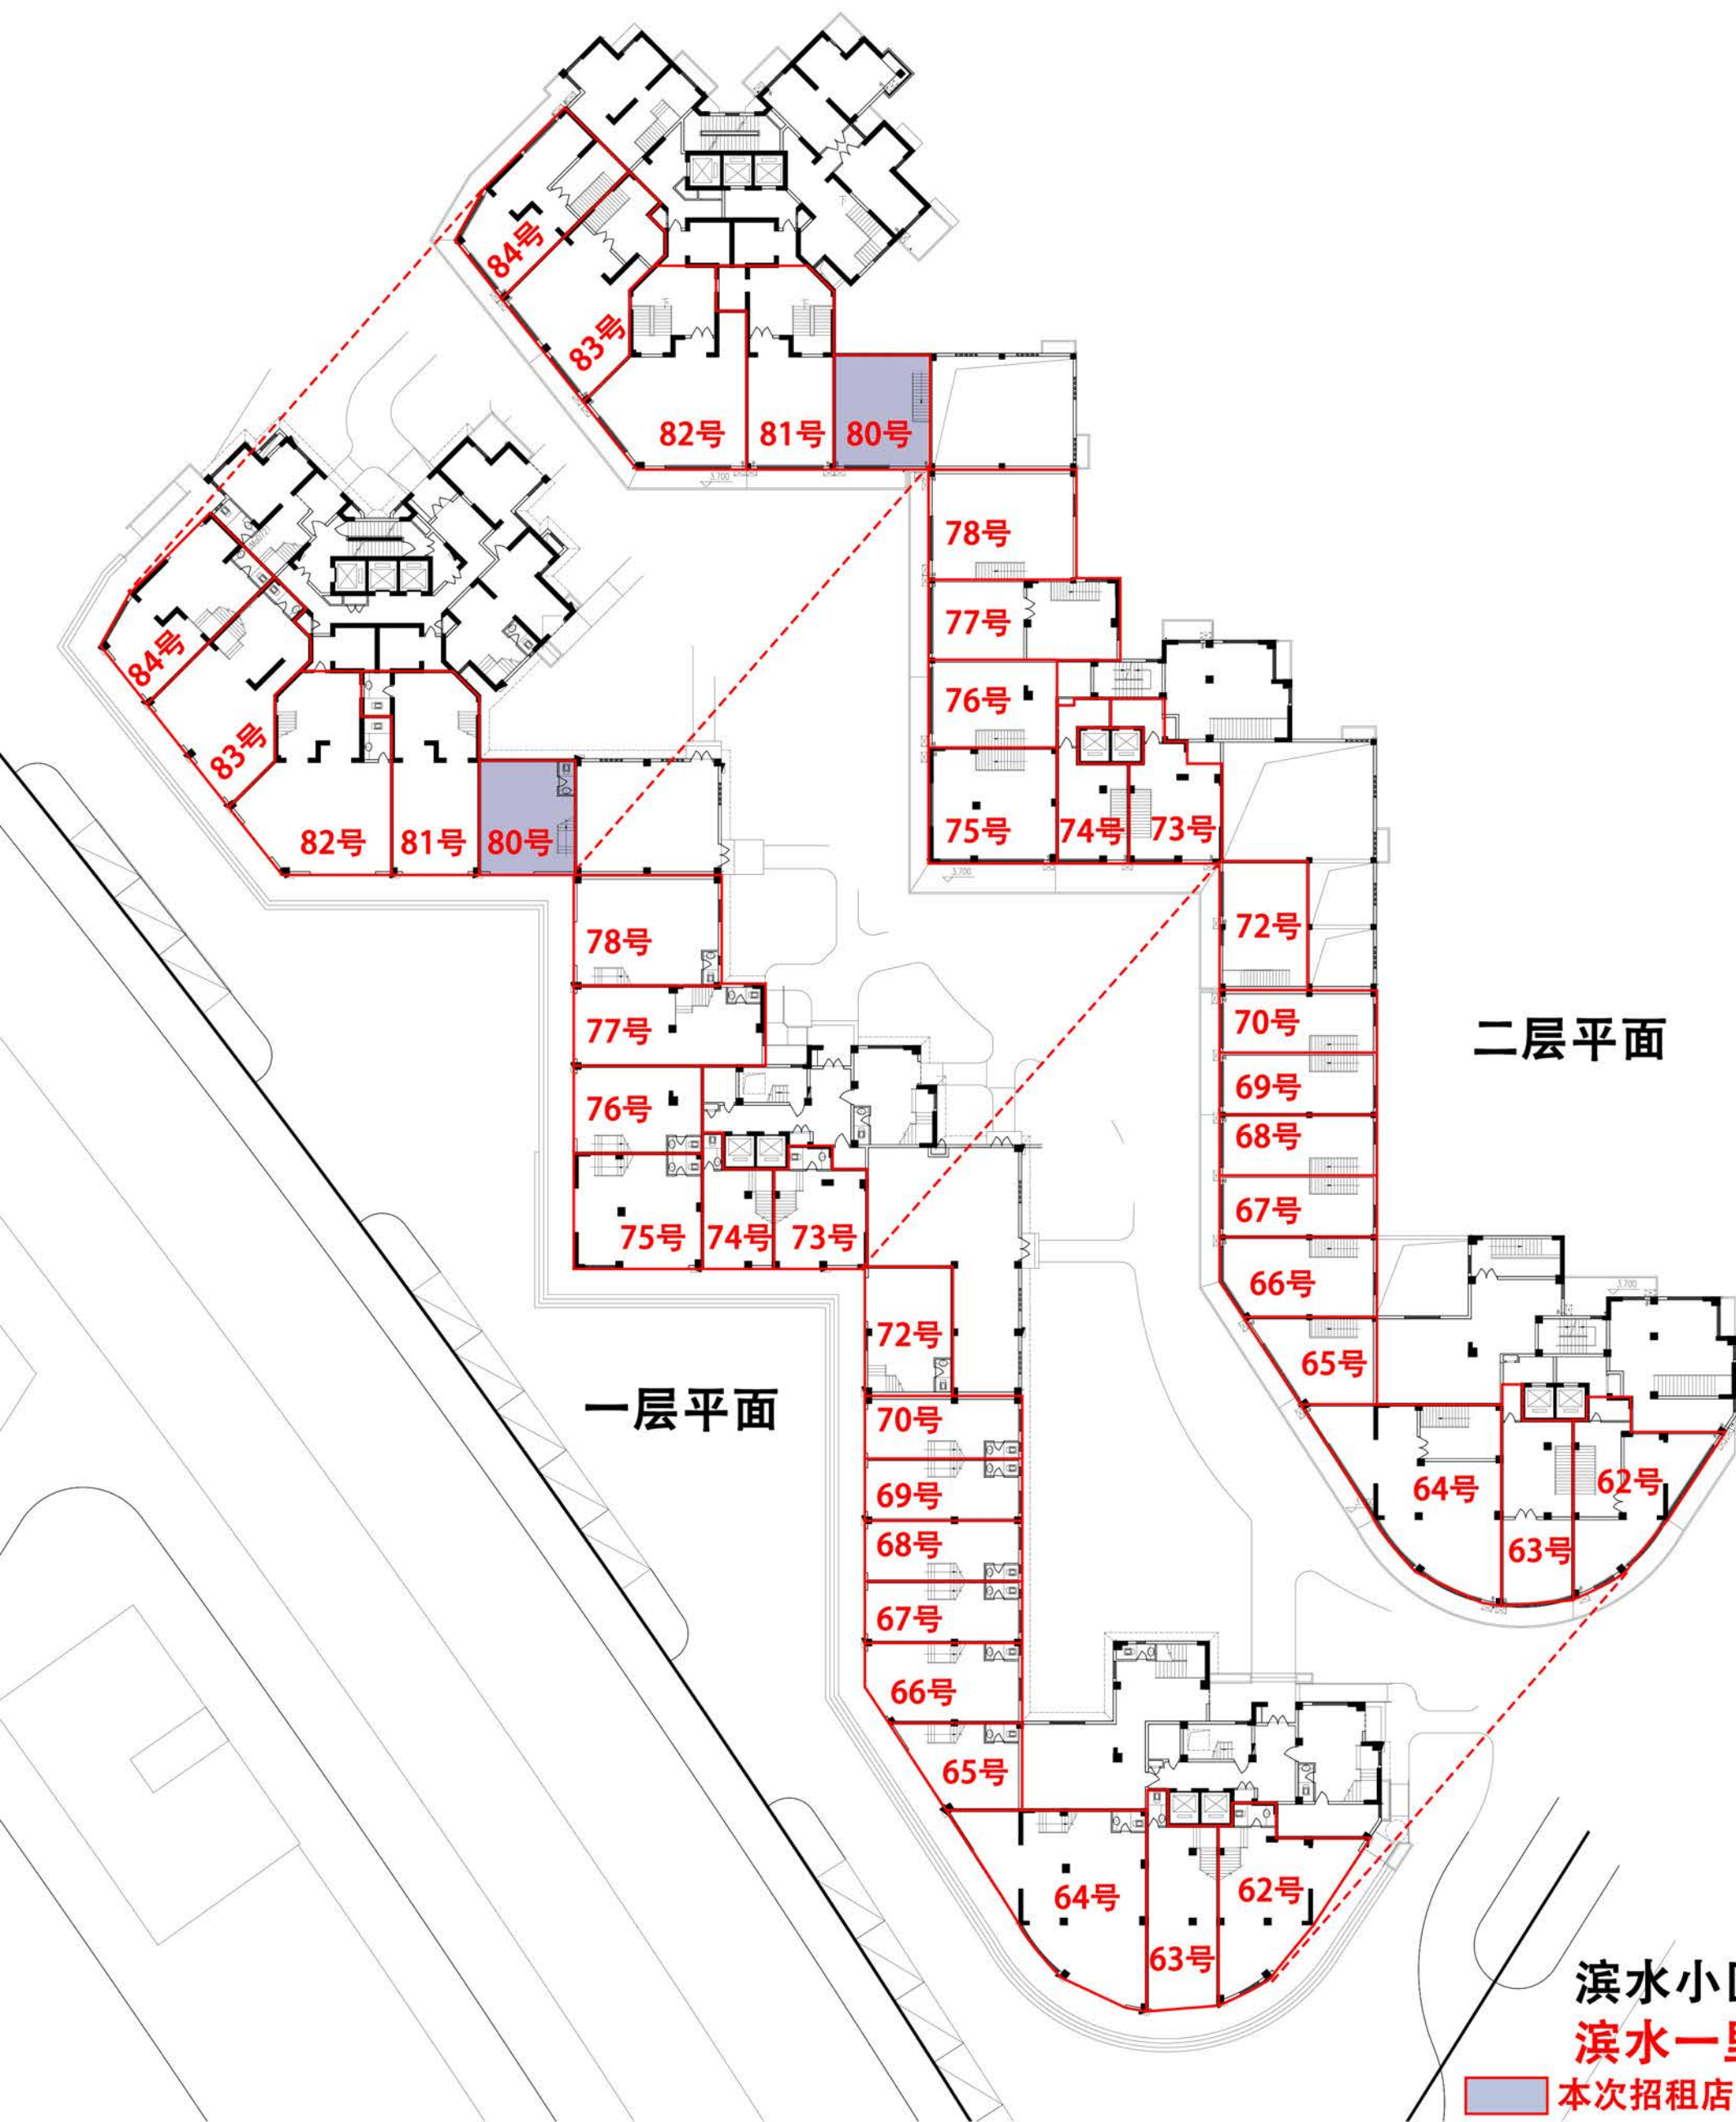


注：该图纸仅供参考,实际交付条件以现状为准

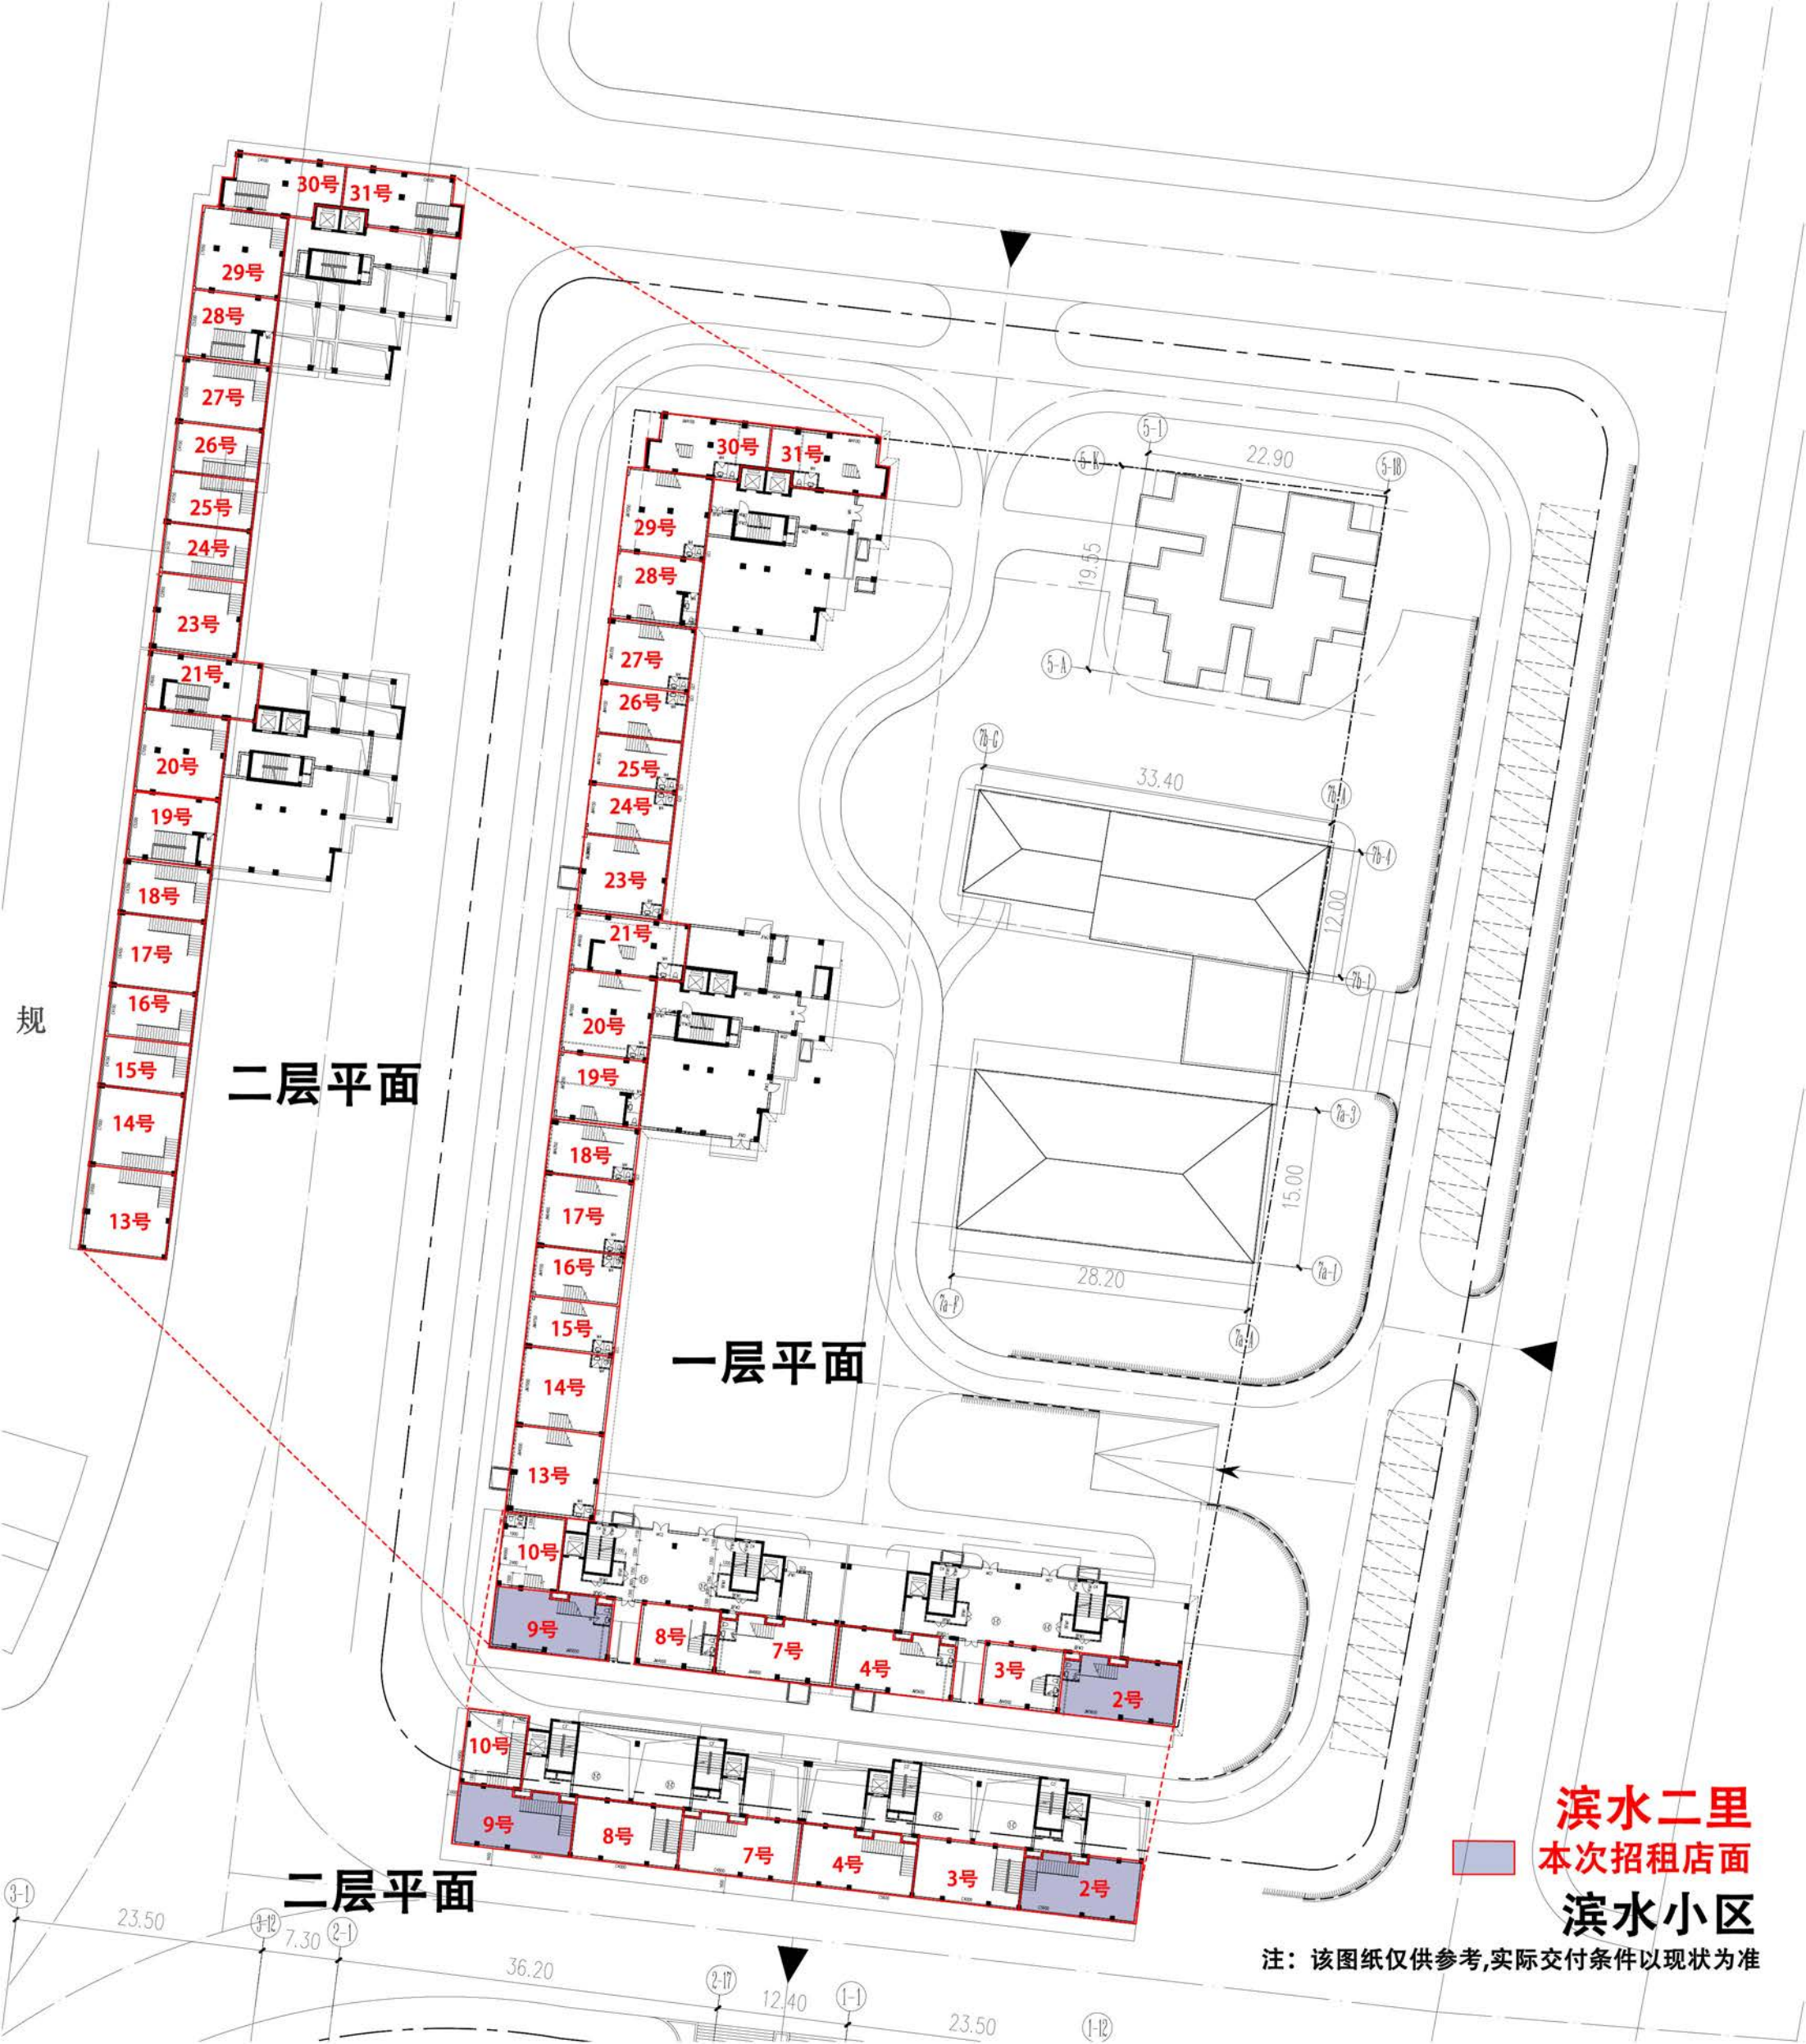

滨水一里29-51号

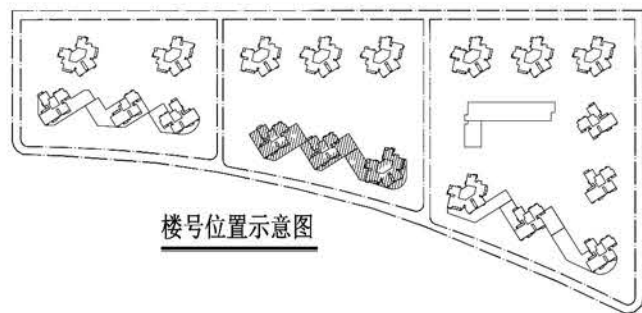

楼号位置示意图

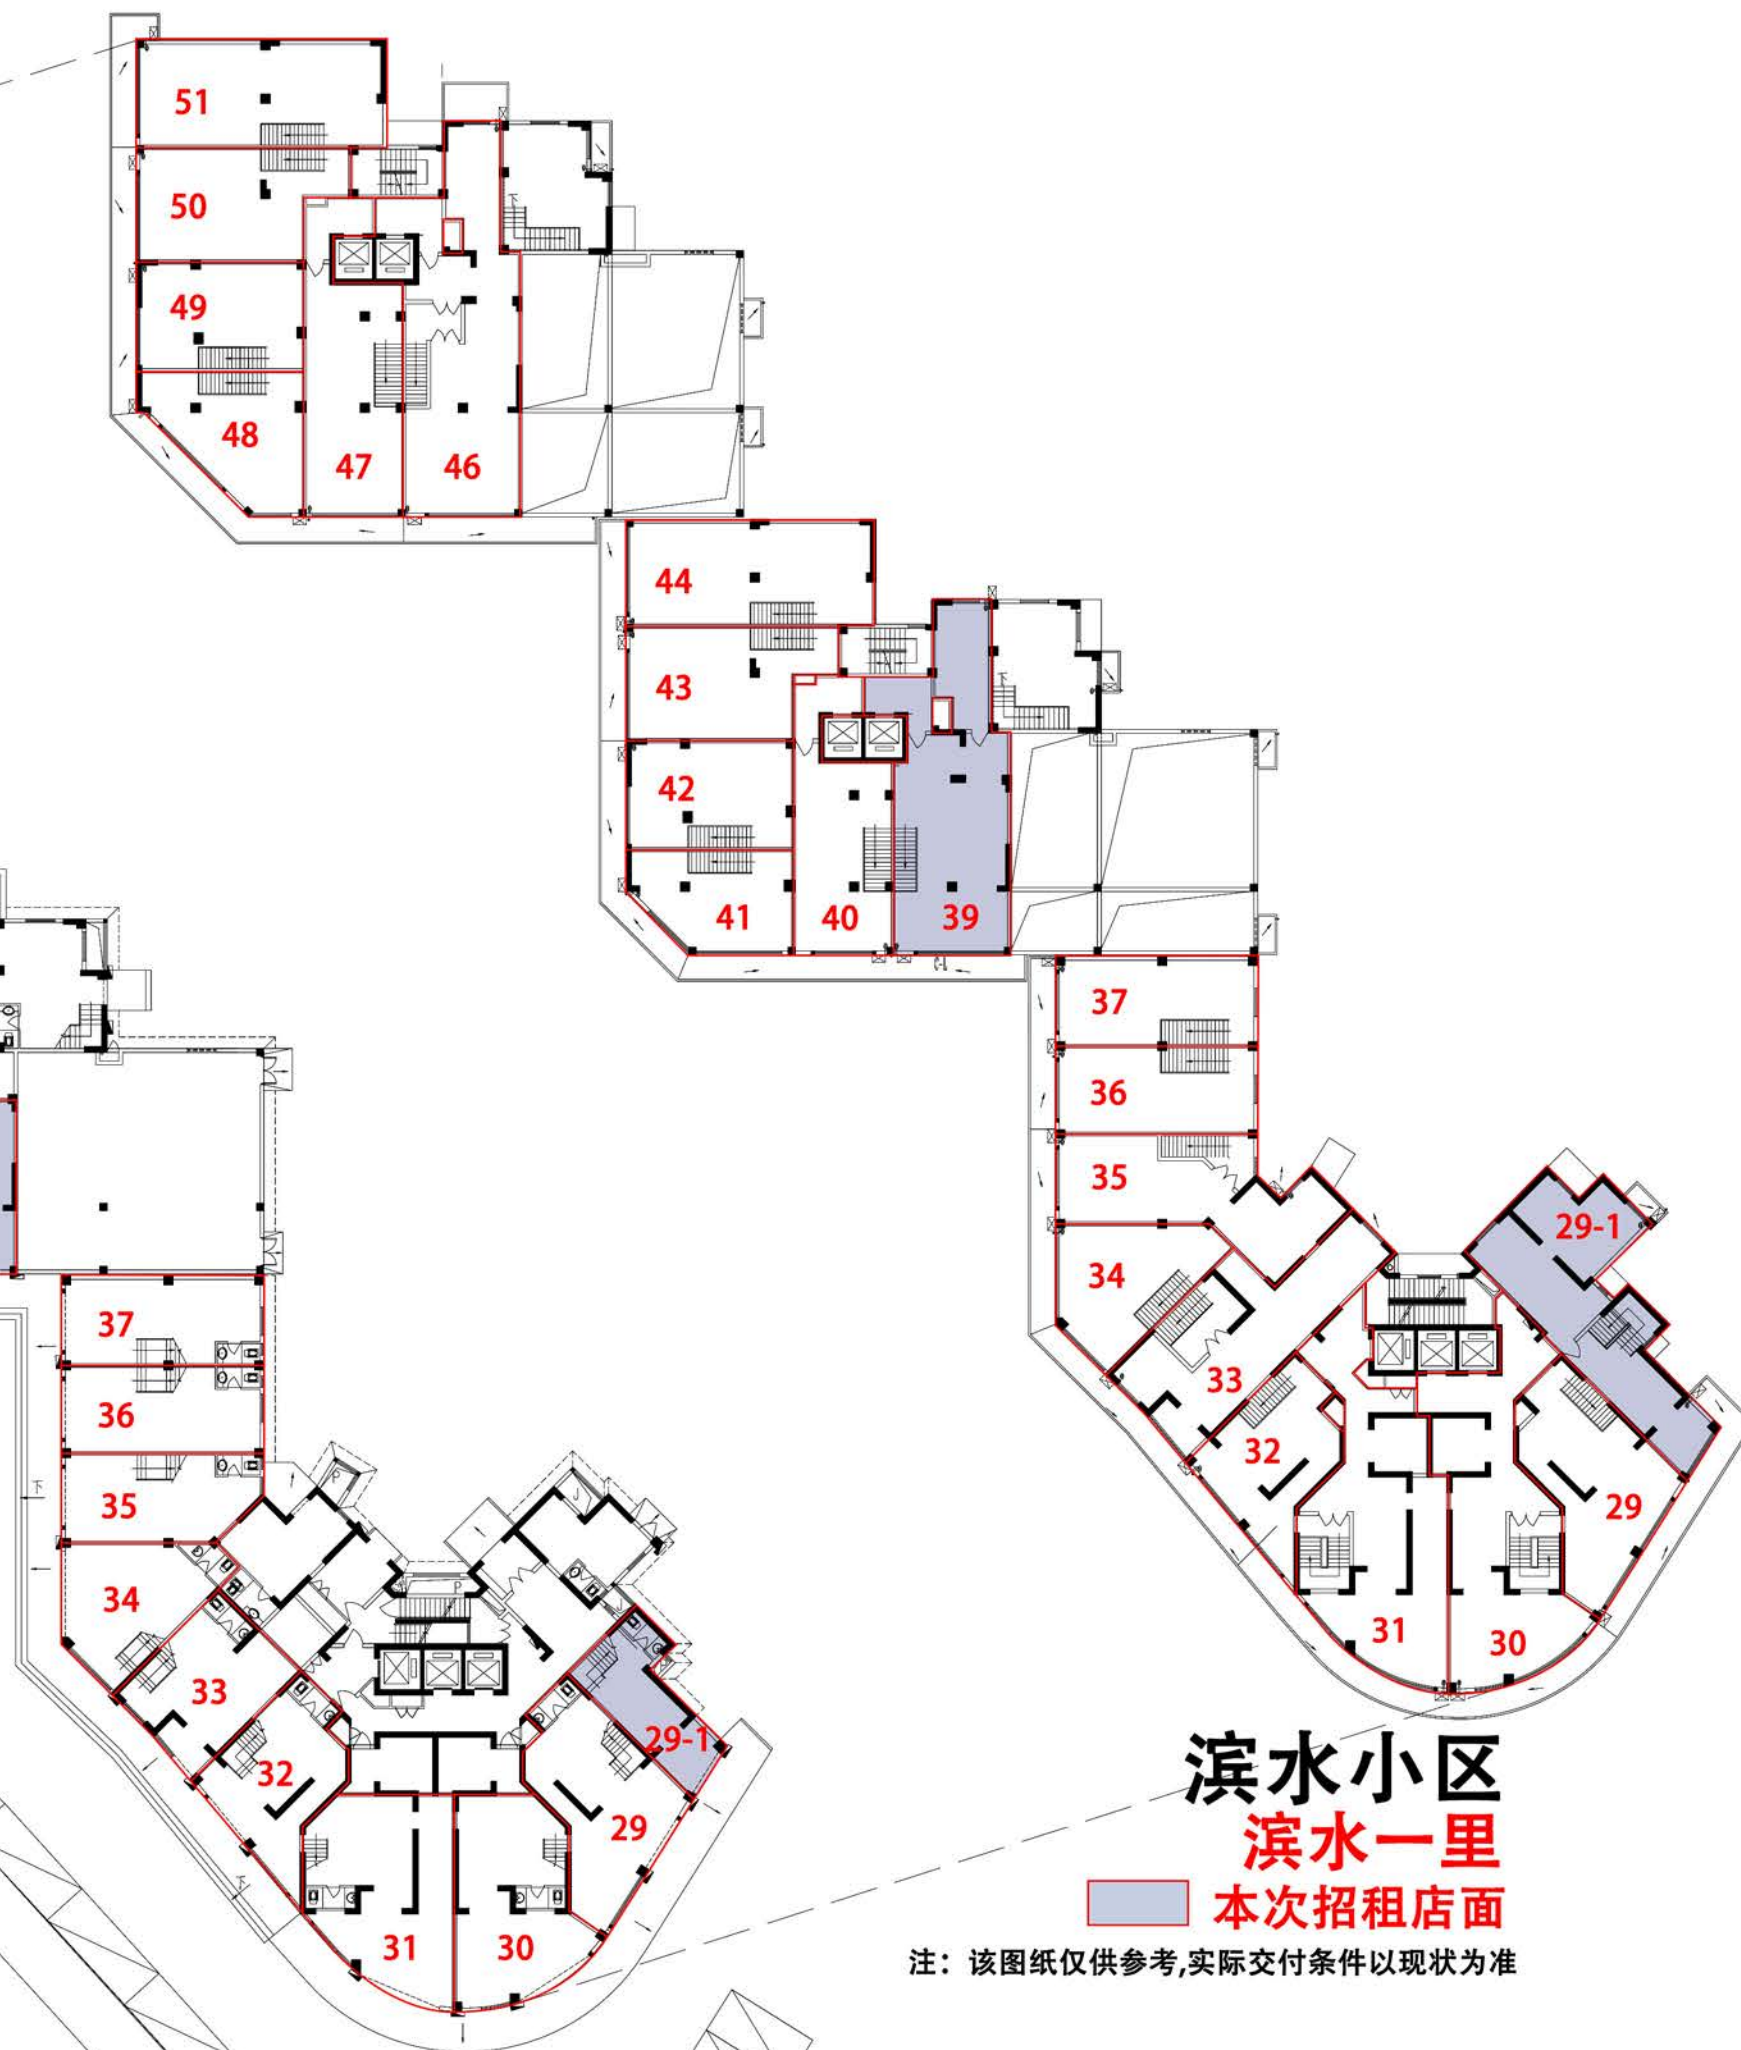

滨水小区 滨水一里

■ 本次招租店面

注：该图纸仅供参考,实际交付条件以现状为准



朝洋一里11号121
总面积: 240.73 m²
二层面积: 143.27 m²

朝洋一里11号119
总面积: 256.61 m²
二层面积: 137.89 m²

朝洋一里11号118
总面积: 191.64 m²
二层面积: 99.49 m²

朝洋一里11号117
总面积: 242.88 m²
二层面积: 130.31 m²

朝洋一里11号115
总面积: 204.64 m²
二层面积: 108.46 m²

朝洋一里11号111
总面积: 178.48 m²
二层面积: 135.74 m²

朝洋一里11号110
总面积: 163.53 m²
二层面积: 82.98 m²

朝洋一里11号109
总面积: 154.97 m²
二层面积: 71.3 m²

朝洋一里11号108
总面积: 199.43 m²
二层面积: 105.48 m²

朝洋一里11号103
总面积: 150.53 m²
二层面积: 73.17 m²

朝洋一里11号102
总面积: 183.77 m²
二层面积: 85.45 m²

朝洋一里11号101
总面积: 330.08 m²
二层面积: 168.92 m²

朝洋一里11号104
总面积: 208.11 m²
二层面积: 153.04 m²

朝洋一里11号105
总面积: 198.41 m²
二层面积: 152.61 m²

朝洋一里11号106
总面积: 179.89 m²
二层面积: 102.55 m²

朝洋一里11号107
总面积: 182.4 m²
二层面积: 103.89 m²

朝洋一里11号112
总面积: 185.62 m²
二层面积: 136.06 m²

朝洋一里11号113
总面积: 209.93 m²
二层面积: 111.28 m²

朝洋一里11号114
总面积: 209.93 m²
二层面积: 111.28 m²

同安城北小区B地块二期

二层平面图

注: 该图纸仅供参考,实际交付条件以现状为准

3B-2层:
面积: 2104.49 m²
容积率: 0.50=1052.25 m²
建筑密度: 0.85=895 m²
绿化率: 0.65=100人=5.82 m²
绿化率: 1.90+1.90+1.90+0.15=5.85 m²

0.08 m²
0.50=54 m²
0.85=46 m²
0.65=100人=0.30 m²


北



祥福三里
东方新城二期B地块


注：该图纸仅供参考,实际交付条件以现状为准



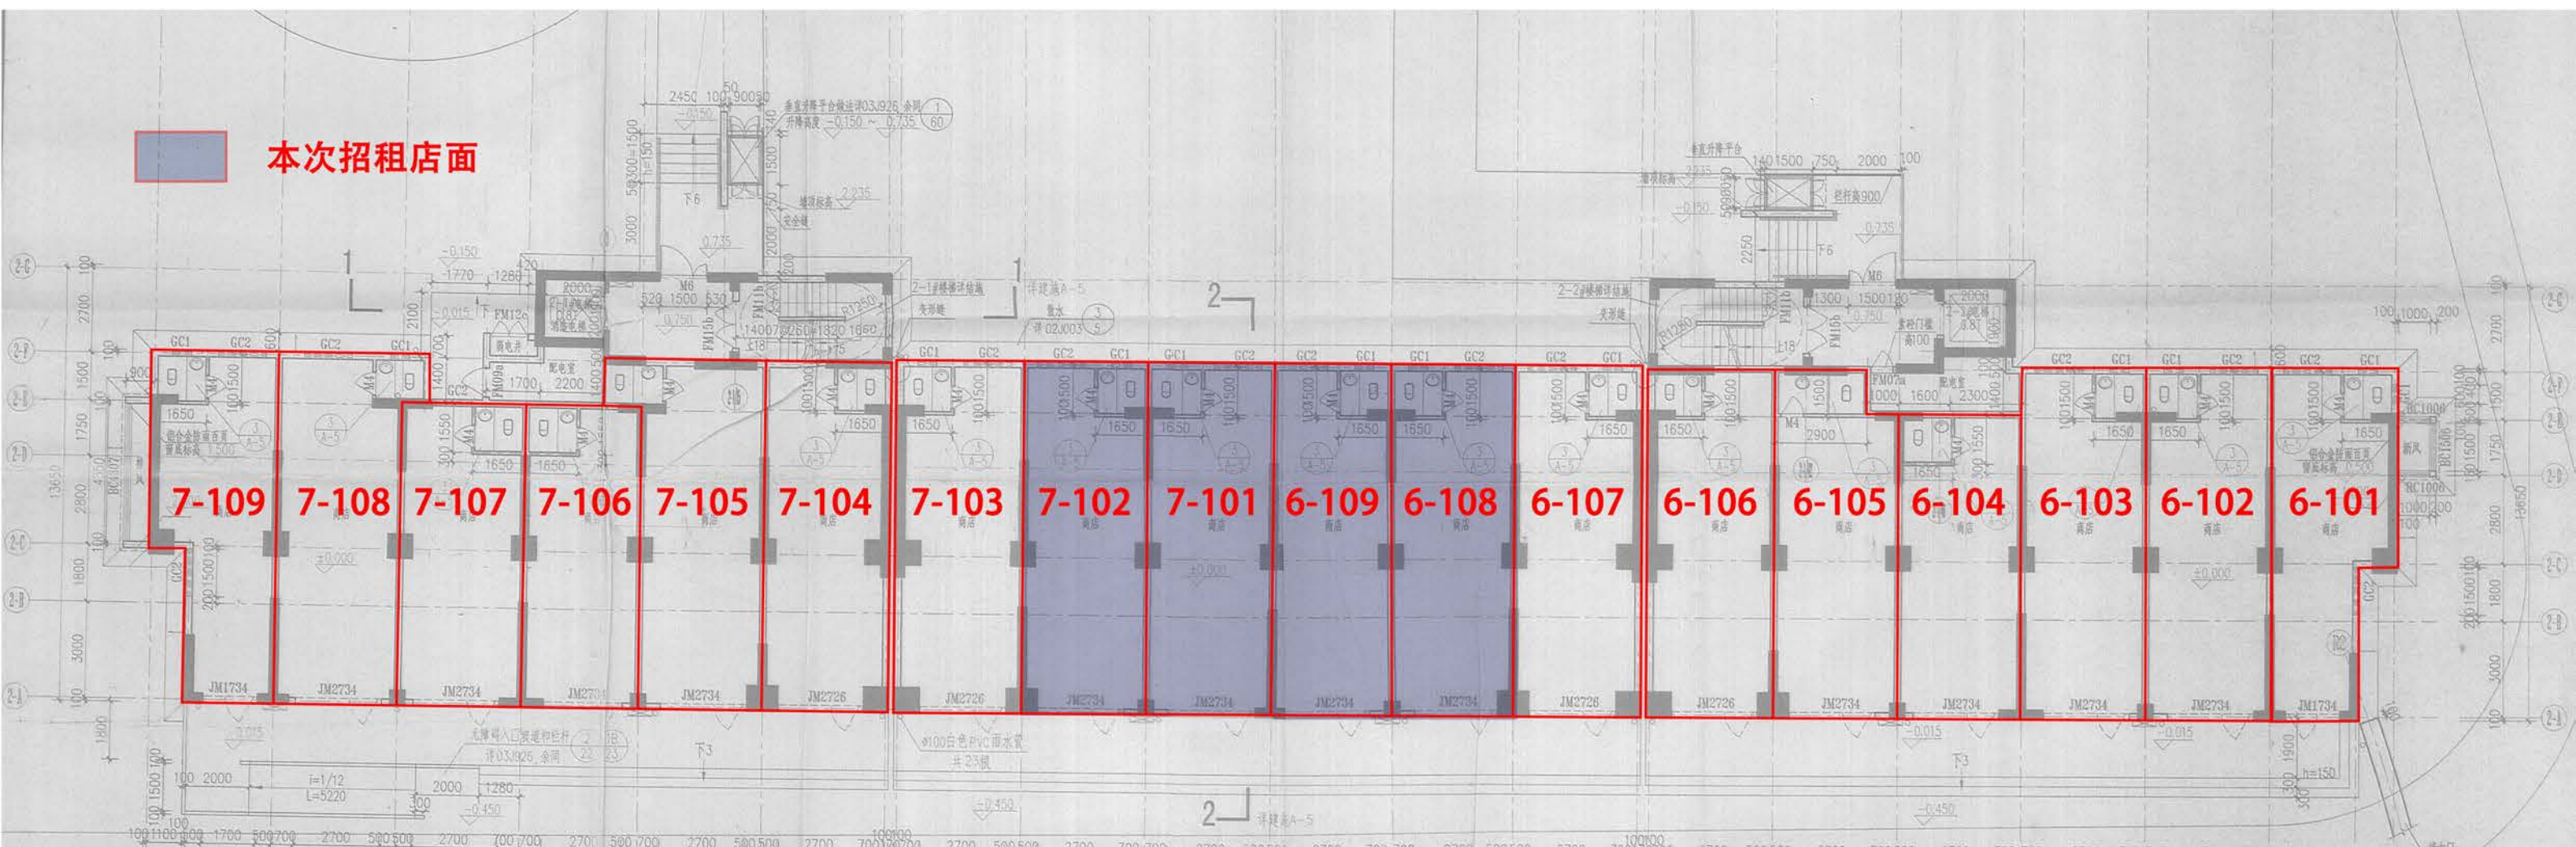

高林三里 高林居住区

注：该图纸仅供参考,实际交付条件以现状为准

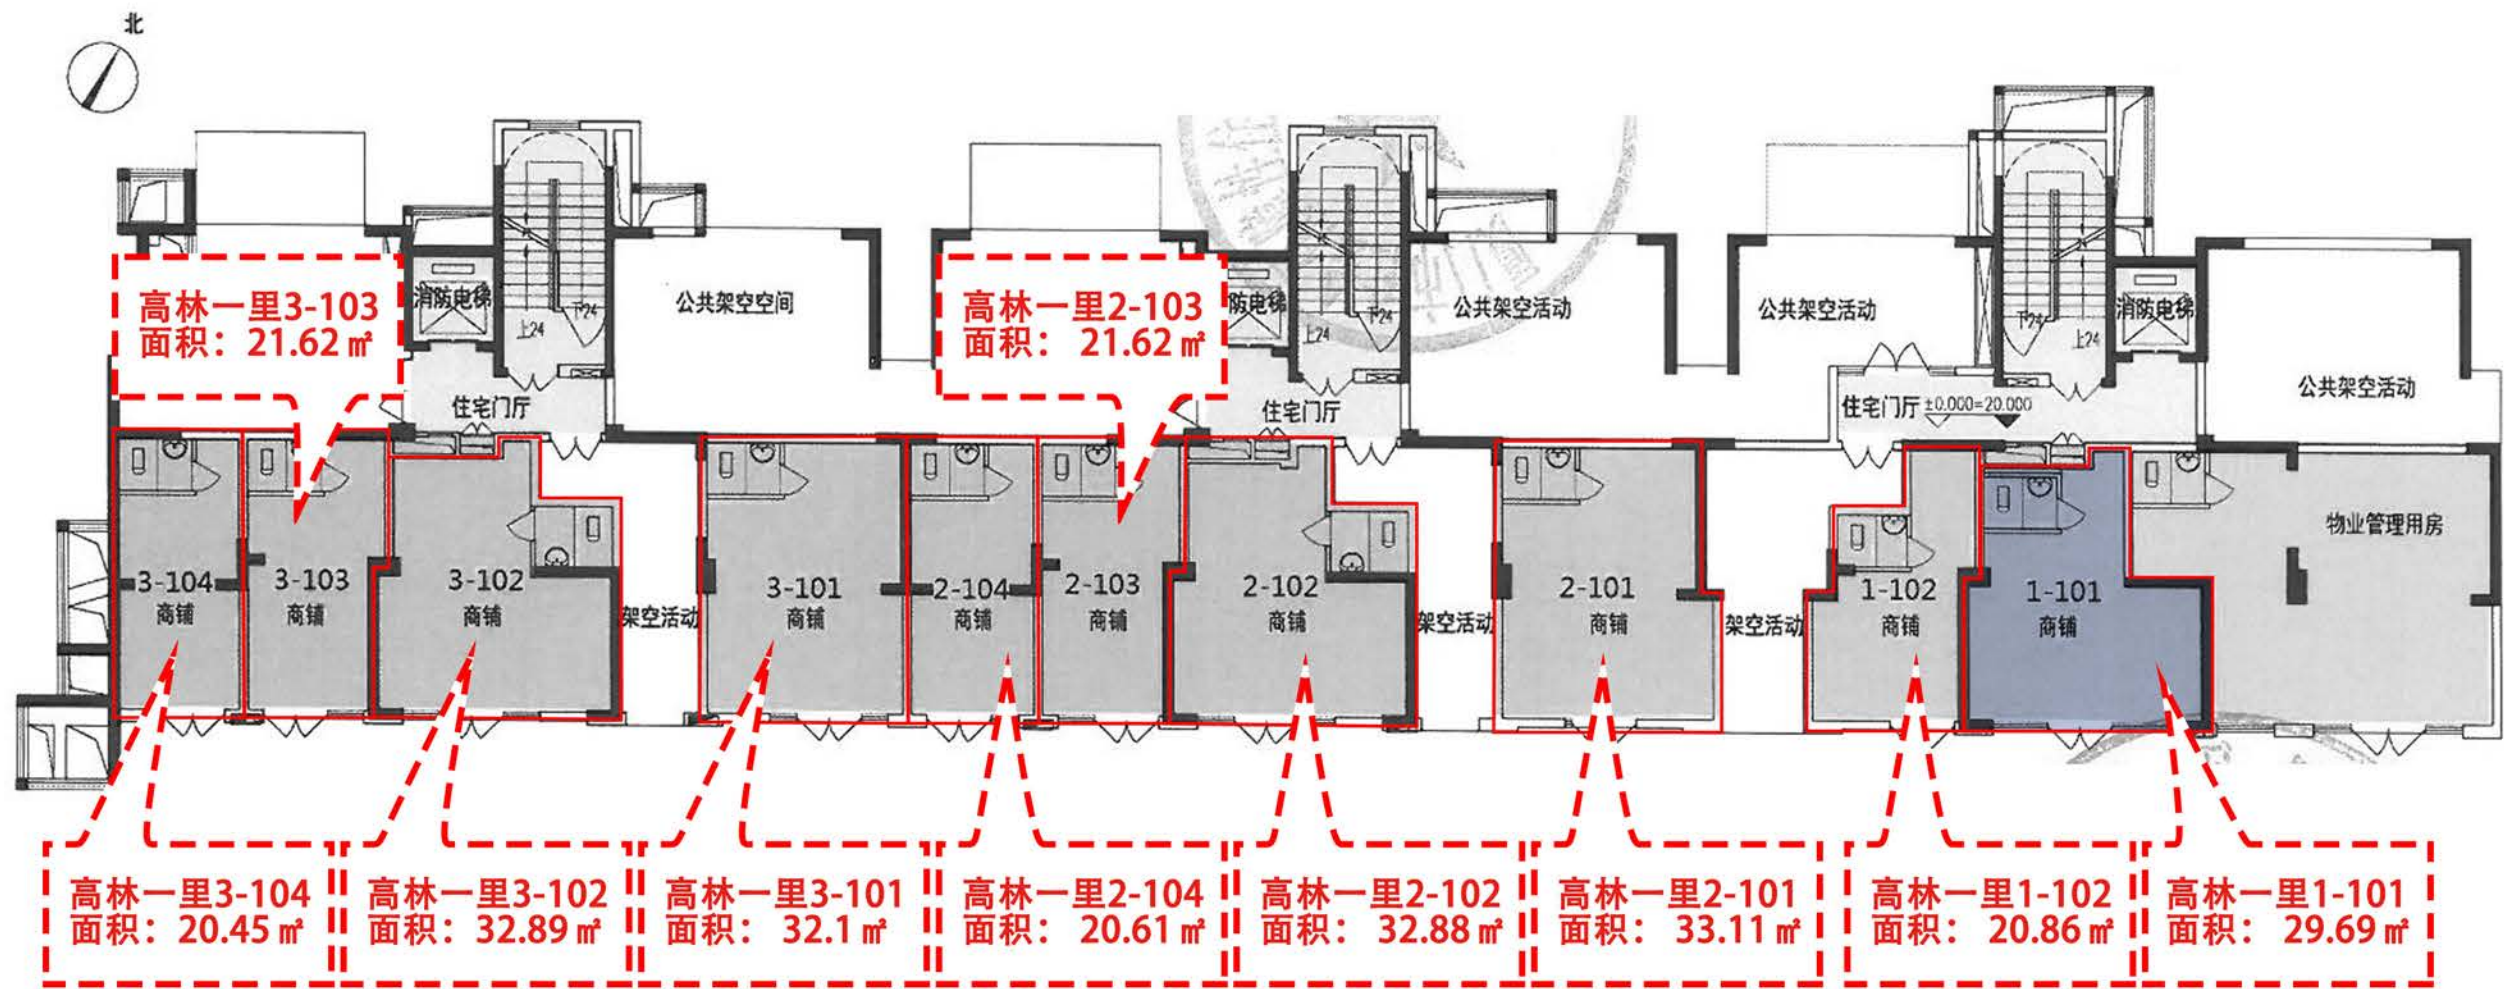

高林一里

一层平面图

本次招租店面

注: 该图纸仅供参考,实际交付条件以现状为准



7-104

7-105

7-106

本次招租店面

本次招租店面

高林一里



本次招租店面

高林一里

后吴北区 西福一里



本次招商店面

注：该图纸仅供参考,实际交付条件以现状为准


后吴南区 西福一里



本次招商店面

注：该图纸仅供参考,实际交付条件以现状为准




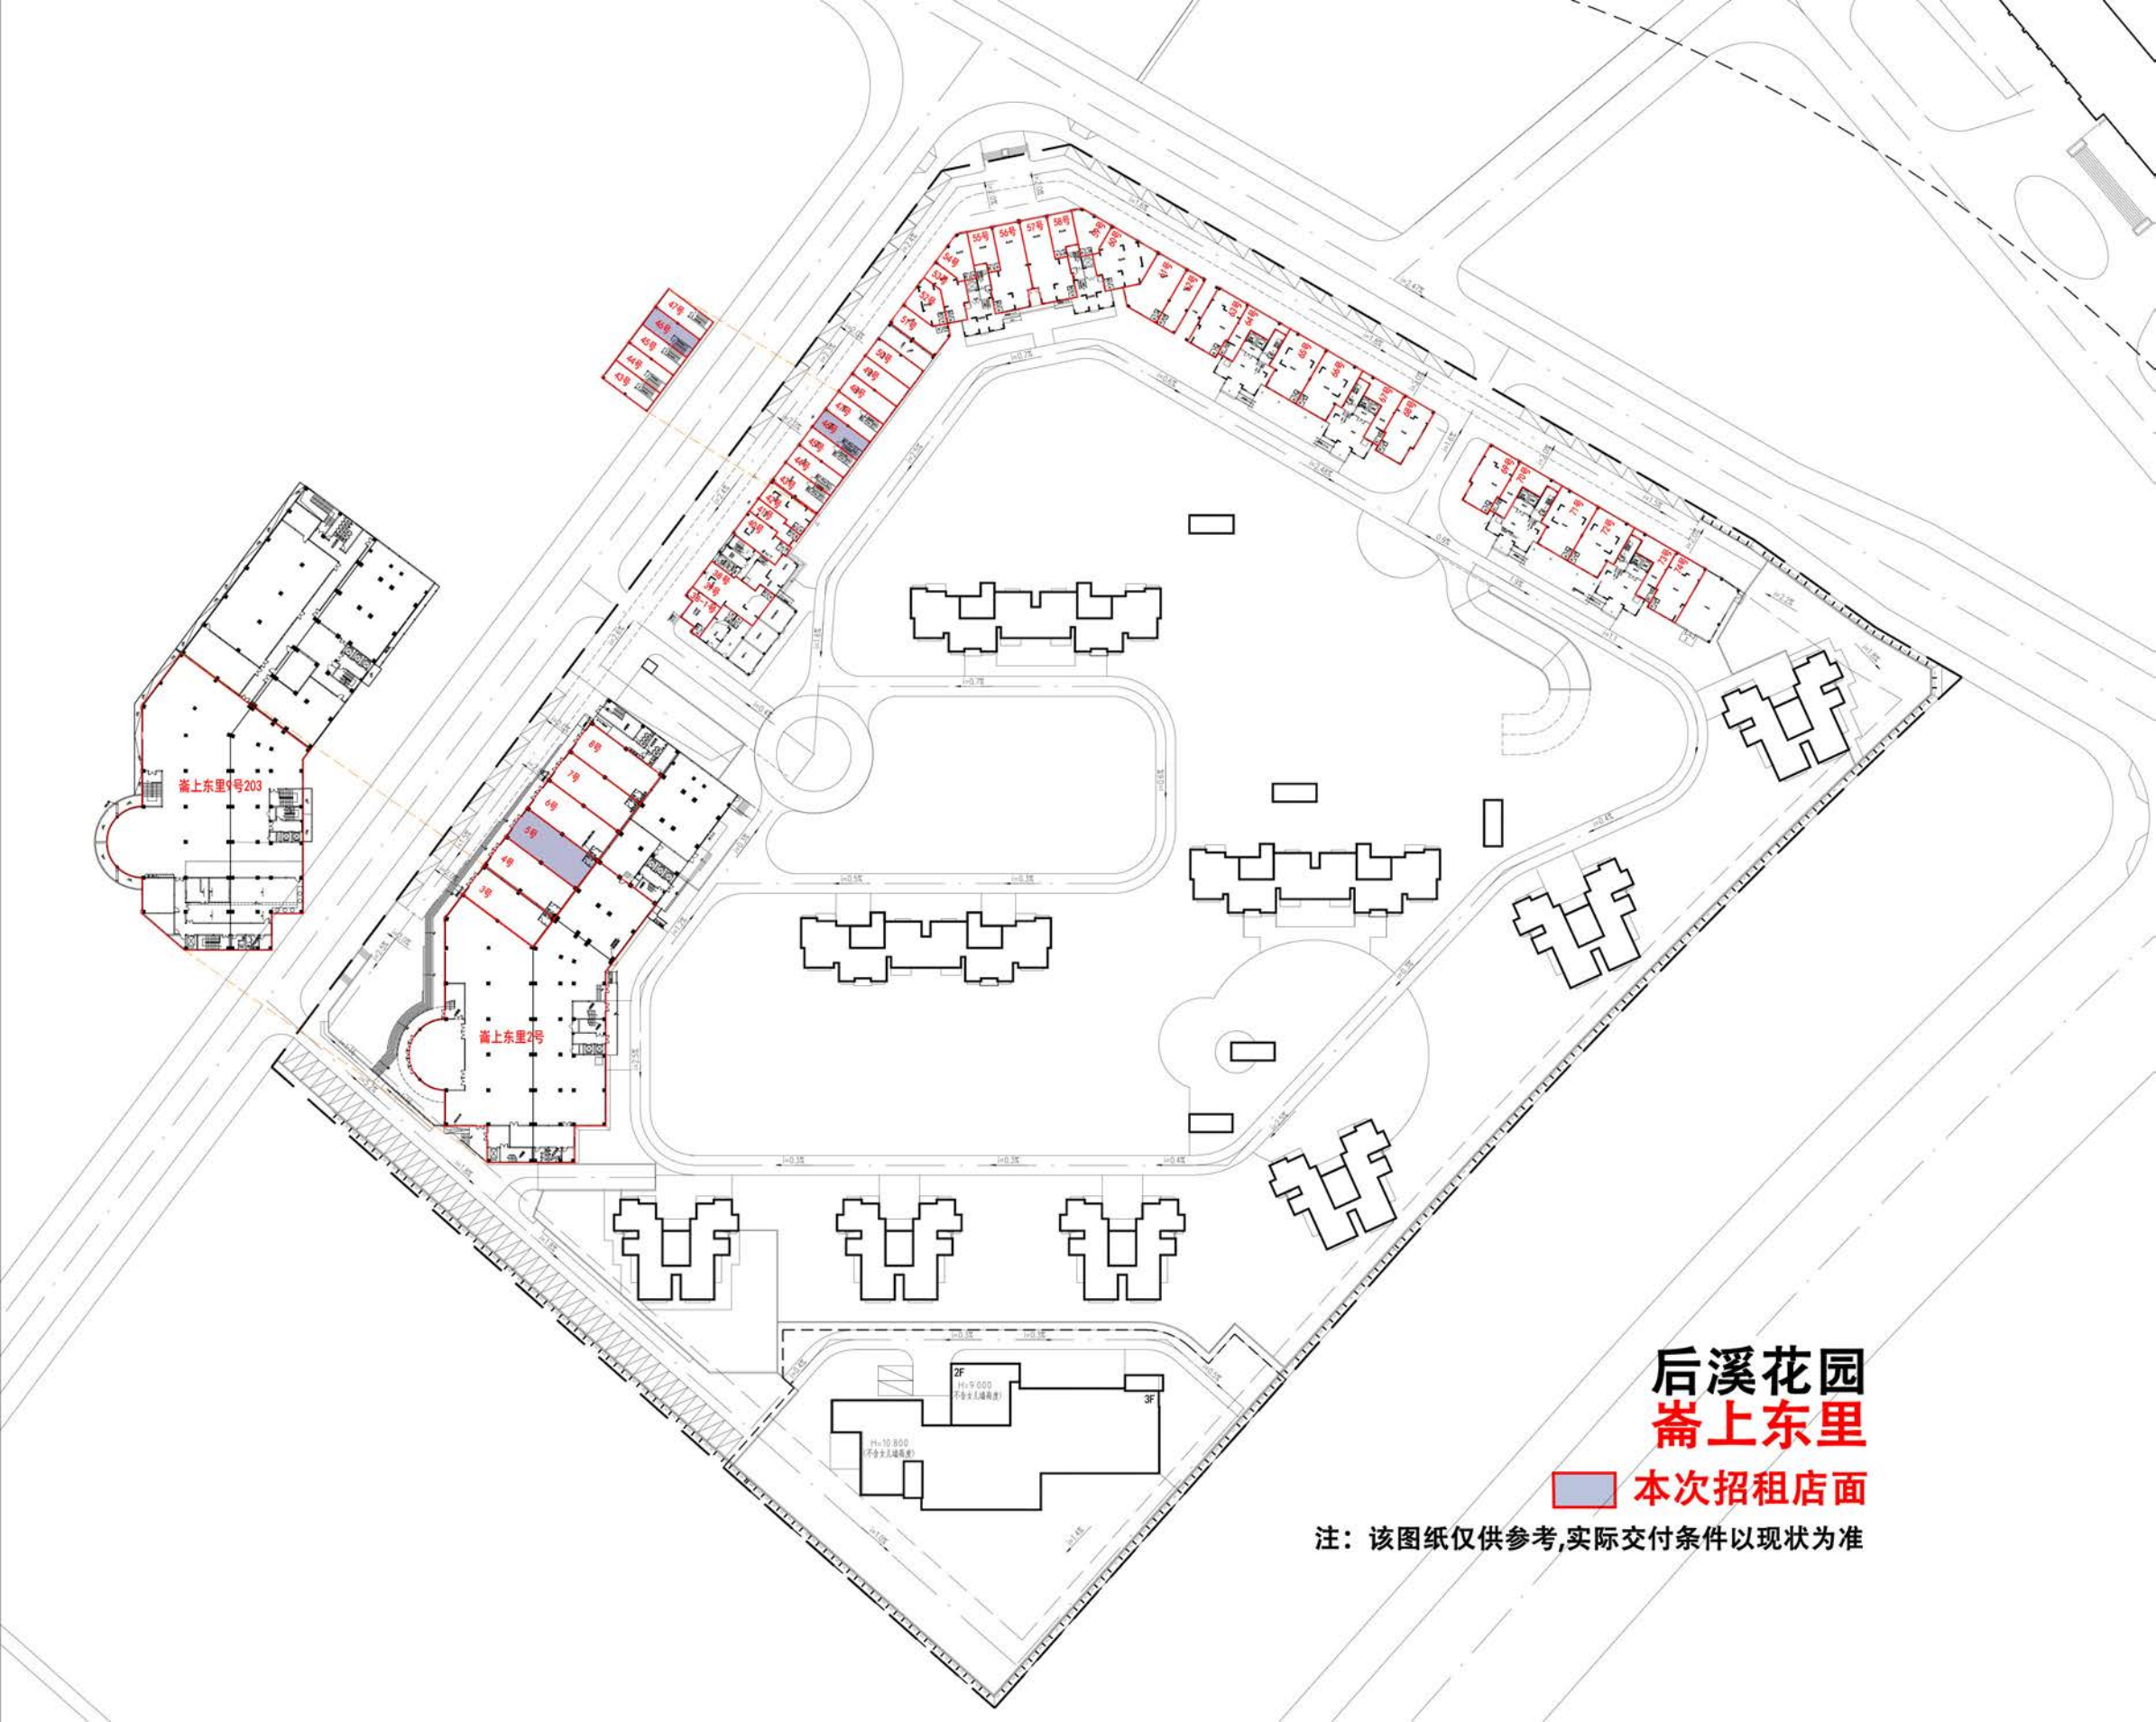

后溪花园
崙上东里


本次招租店面

注：该图纸仅供参考,实际交付条件以现状为准

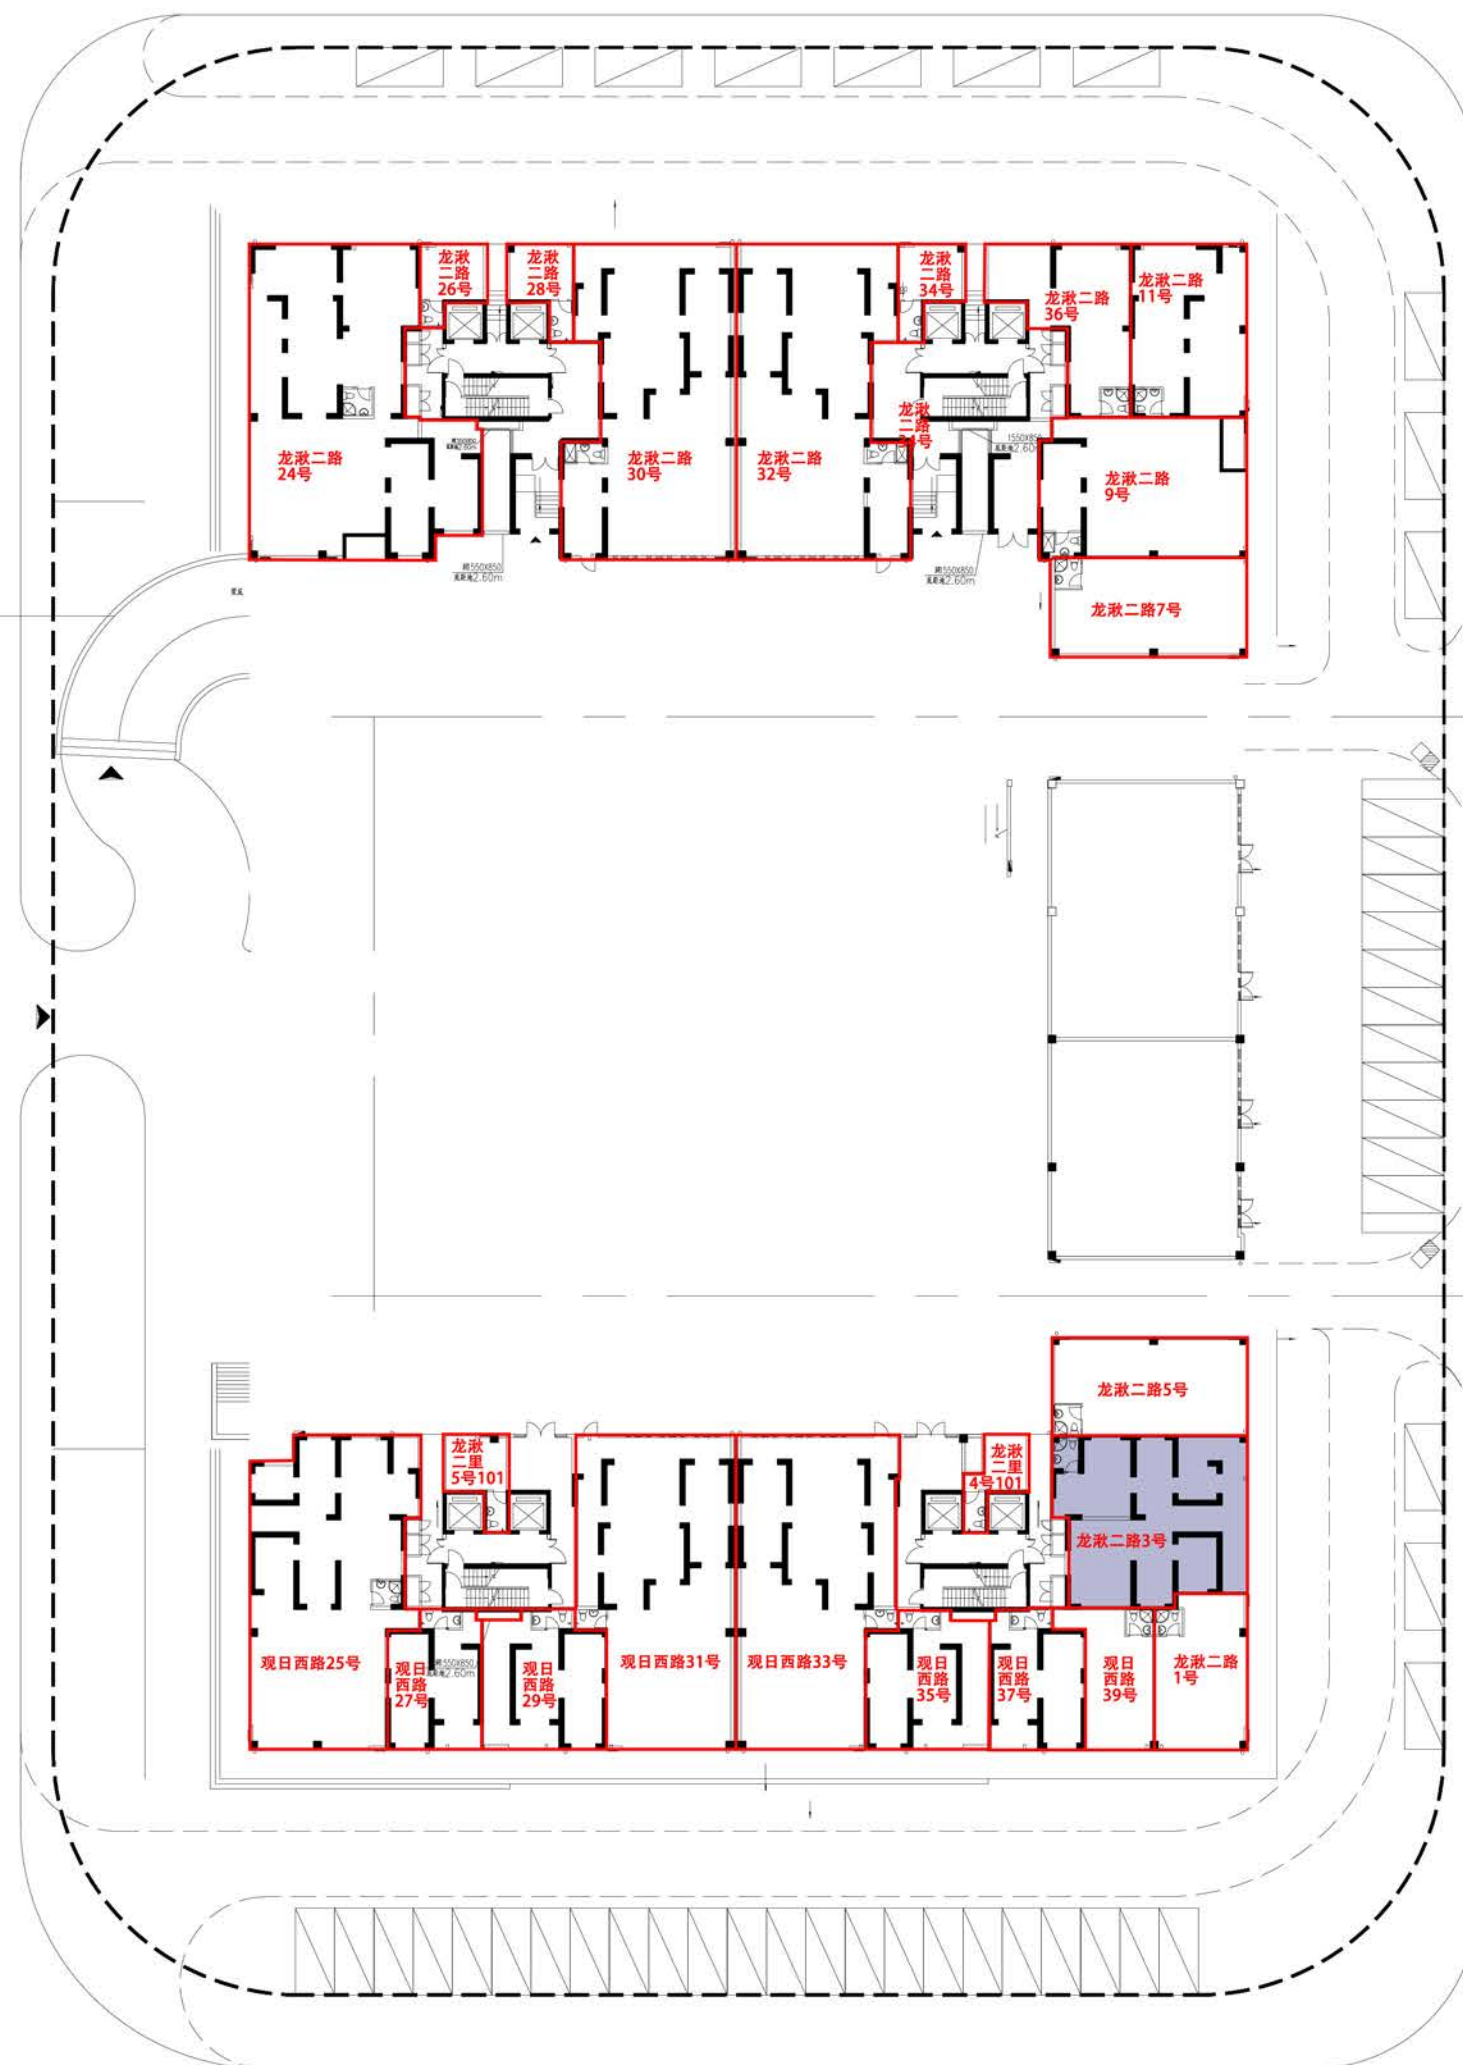


龙湫二里
龙湫二路
观日西路

湖边花园B区 东区

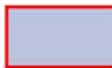 本次招租店面


注：该图纸仅供参考,实际交付条件以现状为准

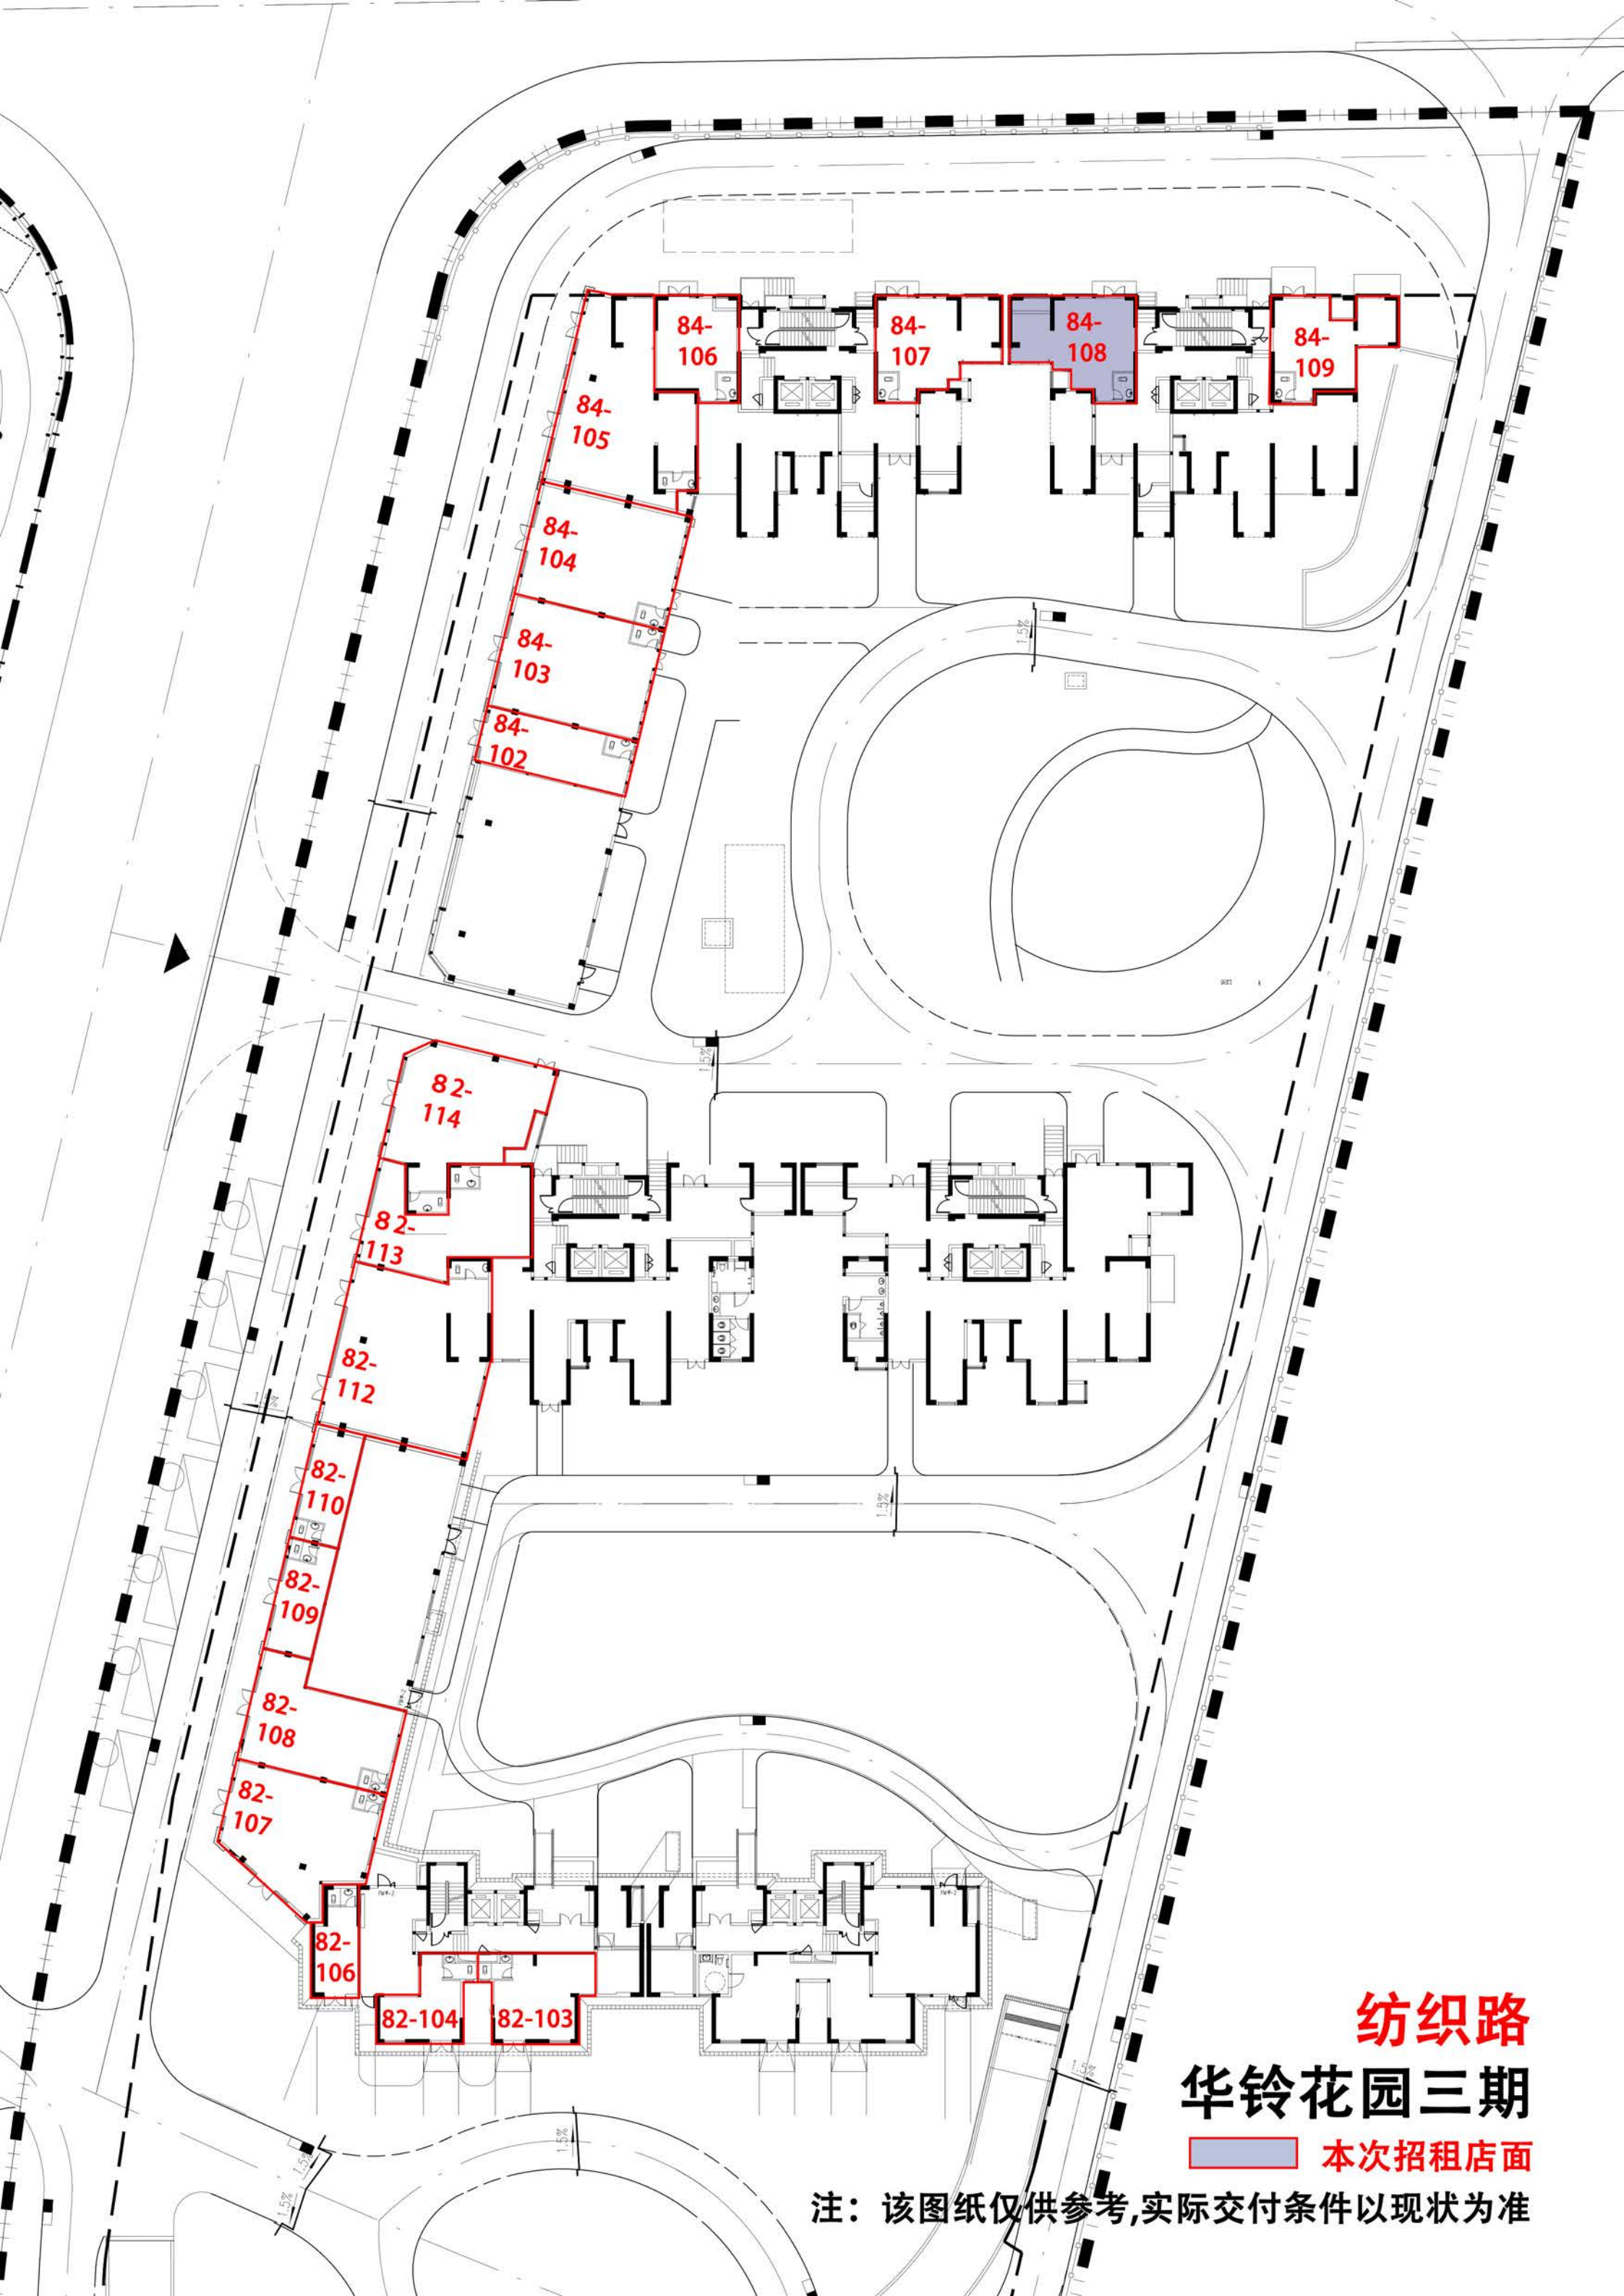


纺织路
华铃花园三期



本次招租店面

注：该图纸仅供参考,实际交付条件以现状为准

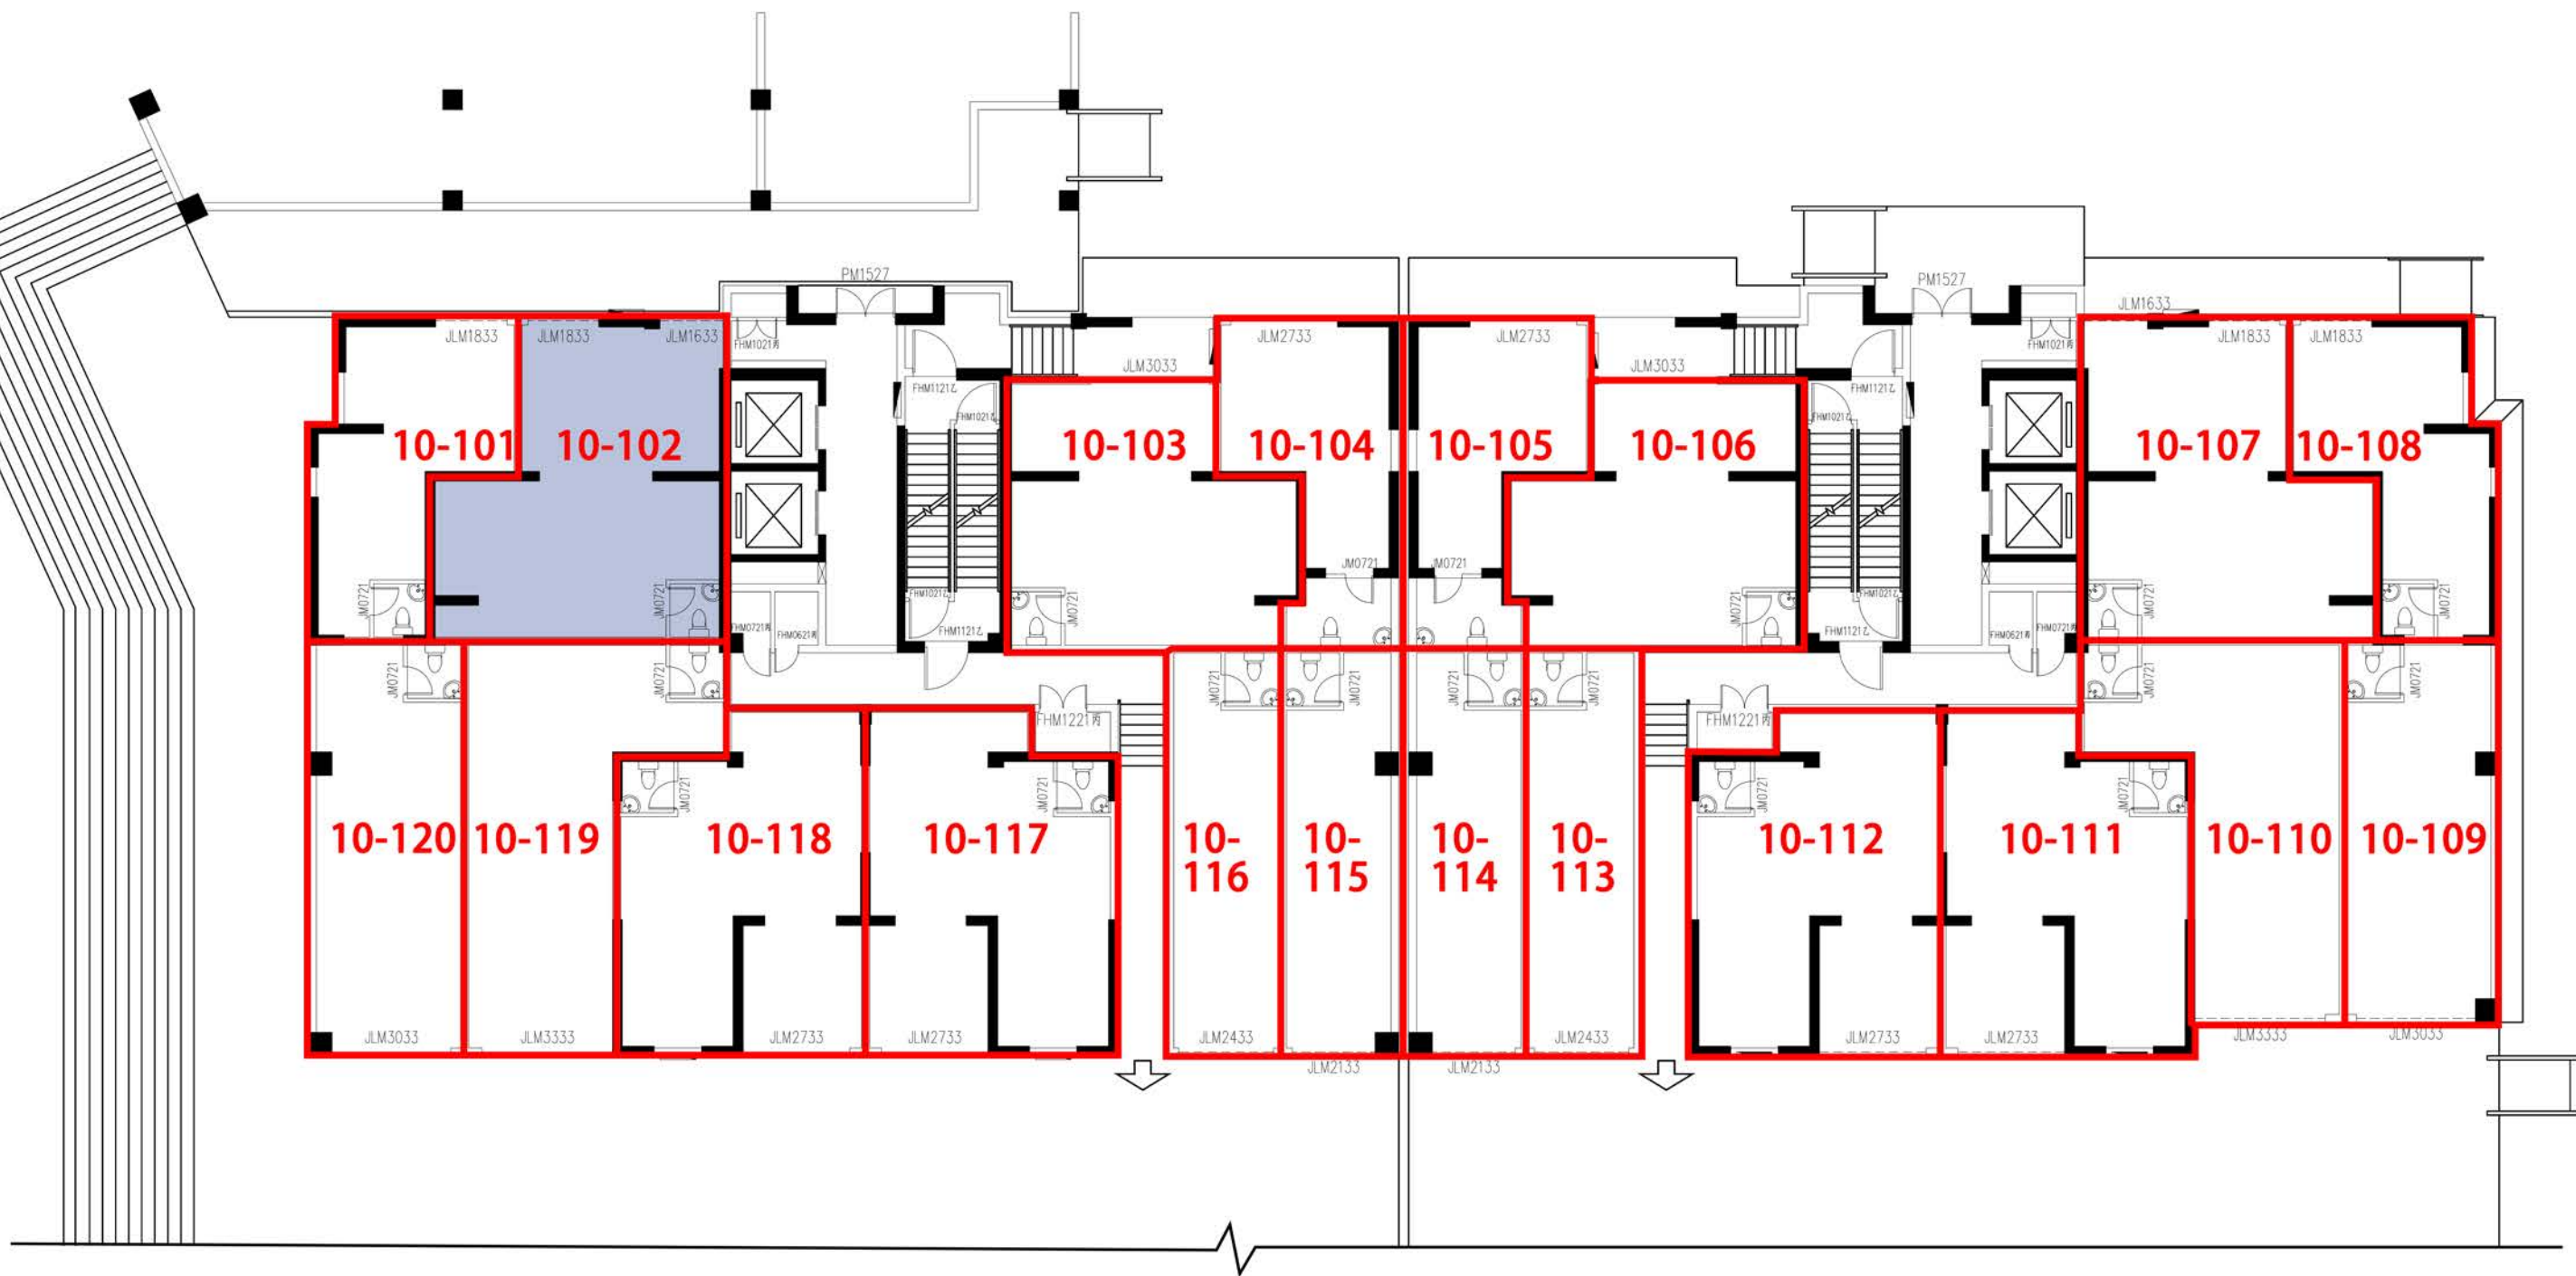


注：该图纸仅供参考,实际交付条件以现状为准

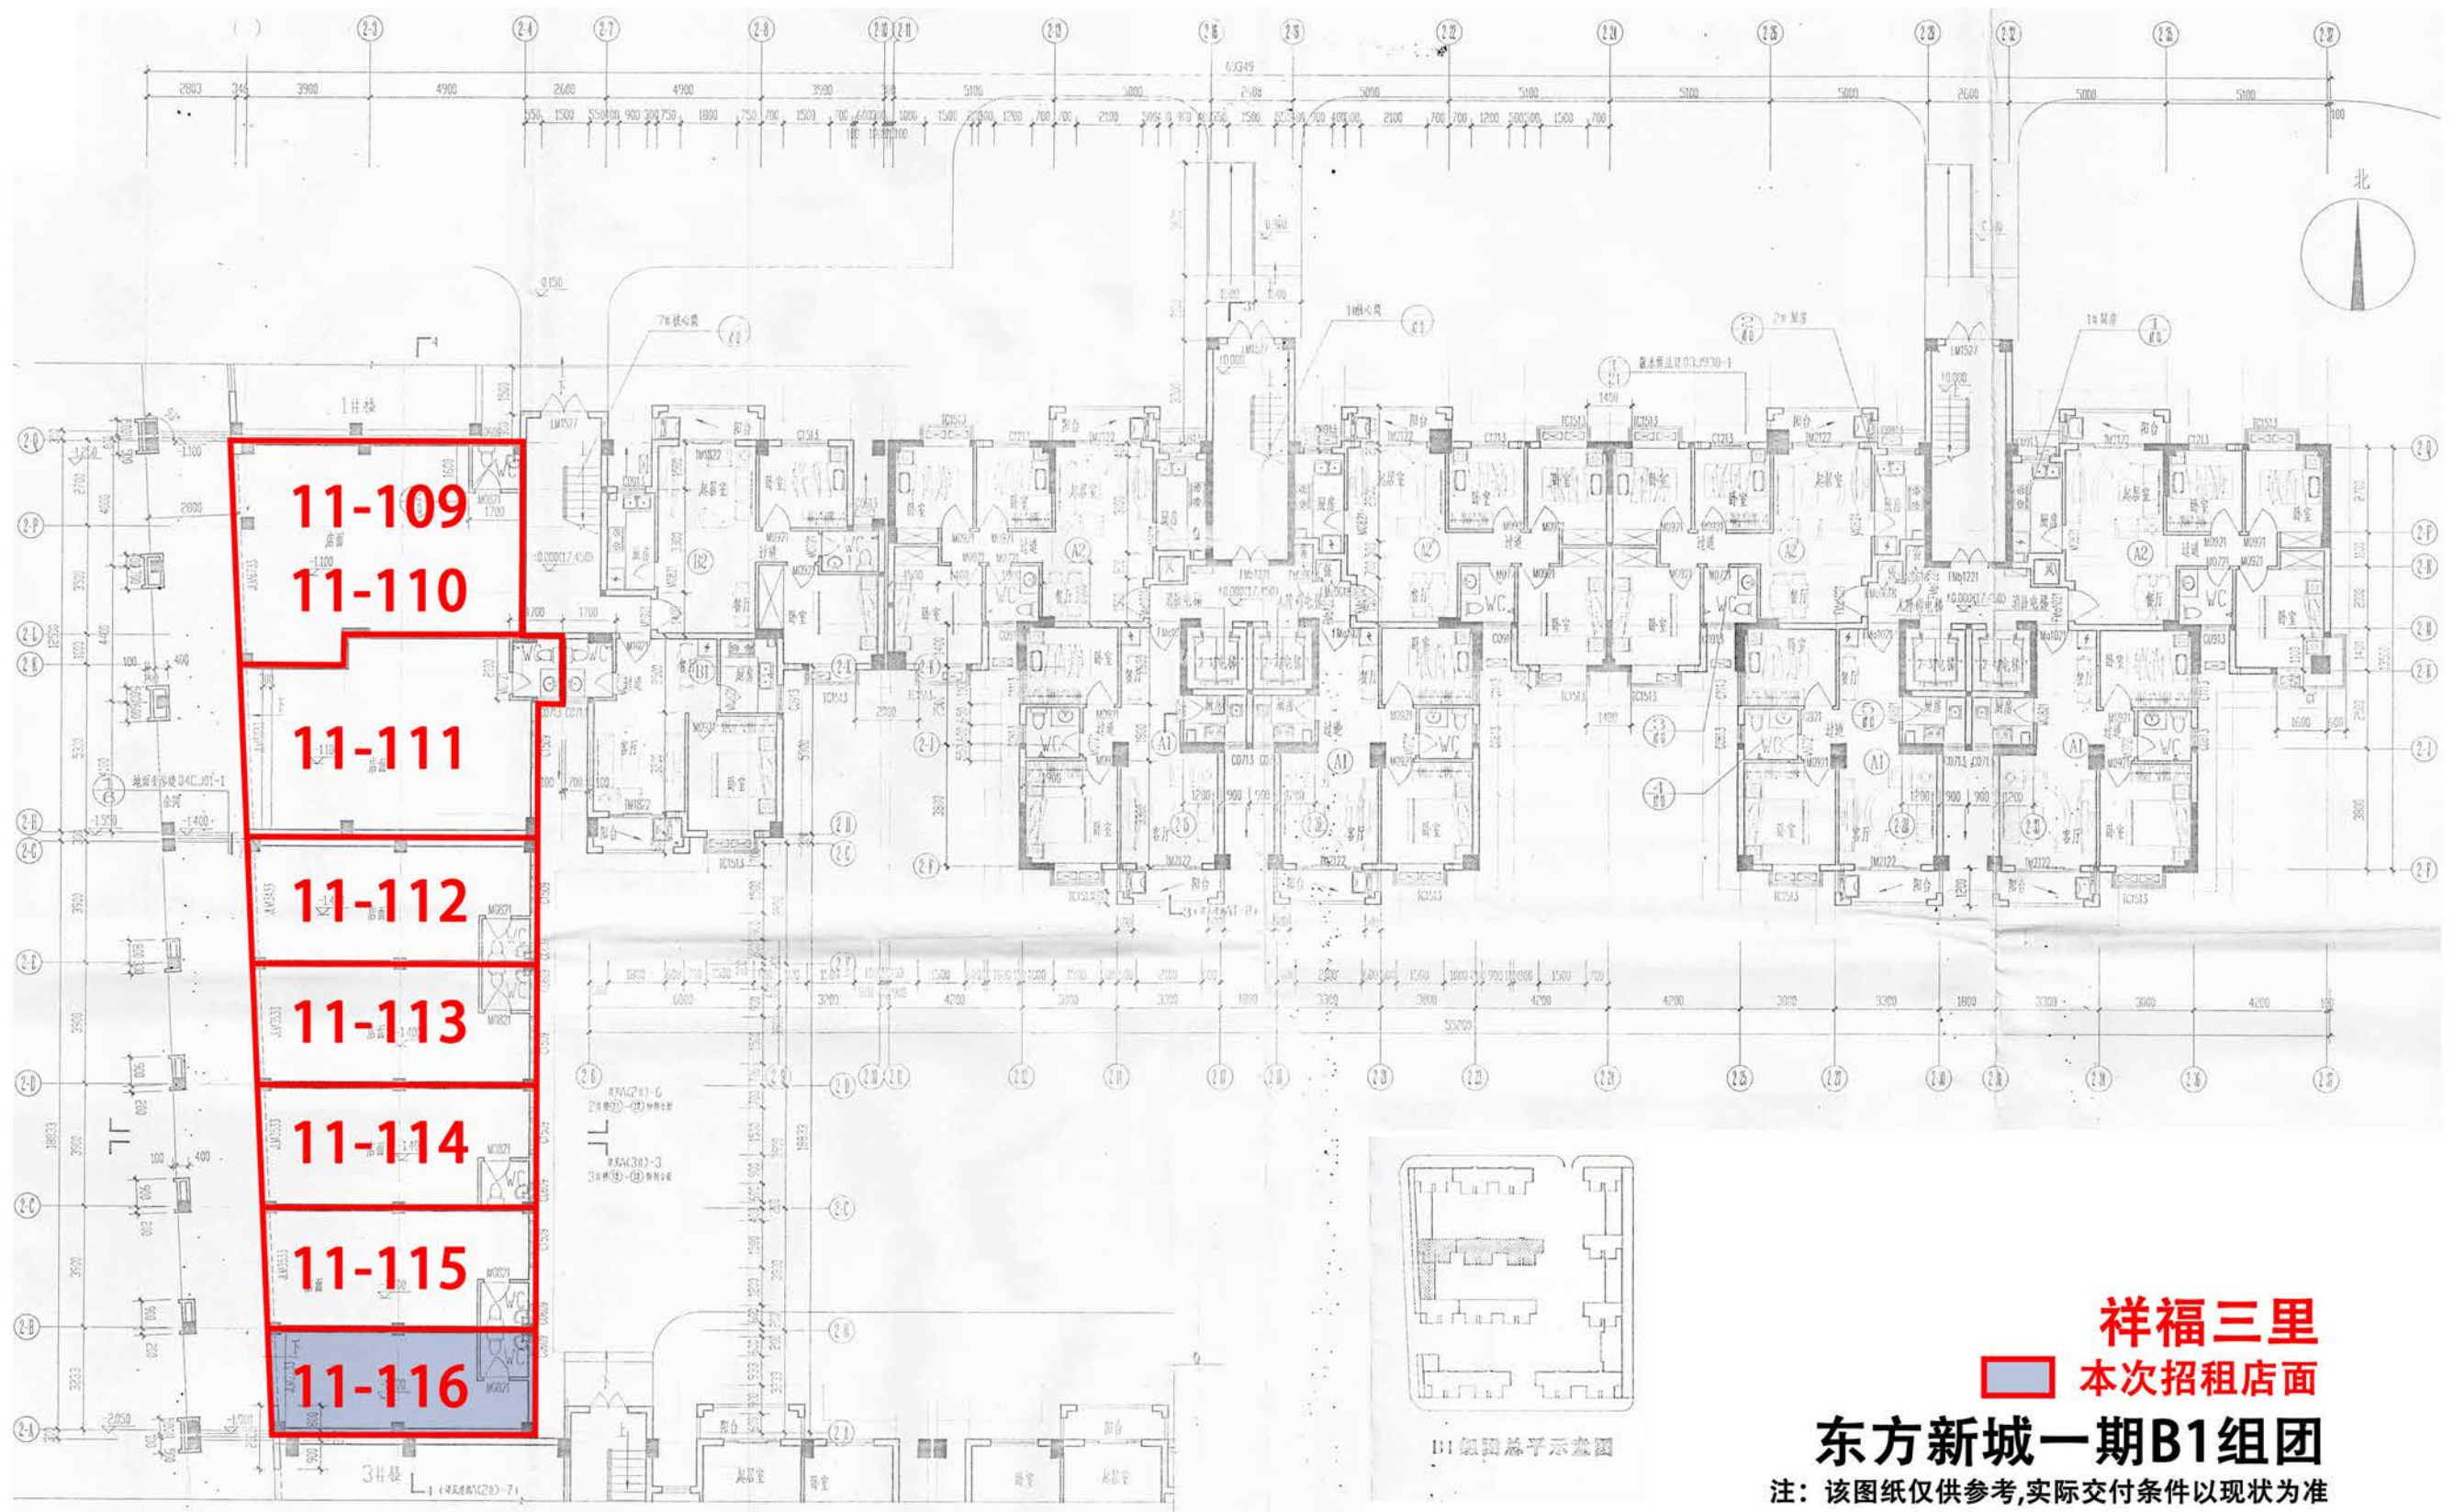

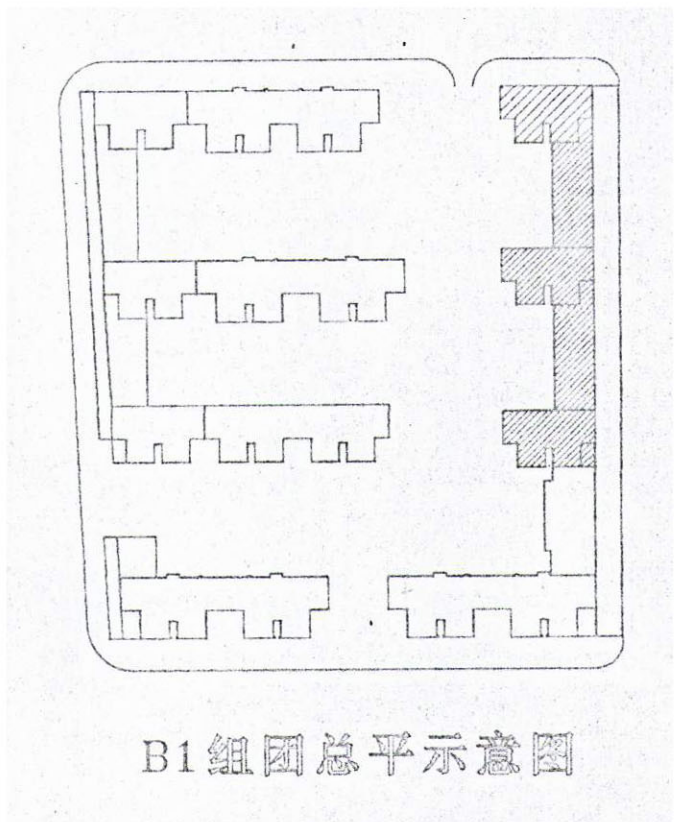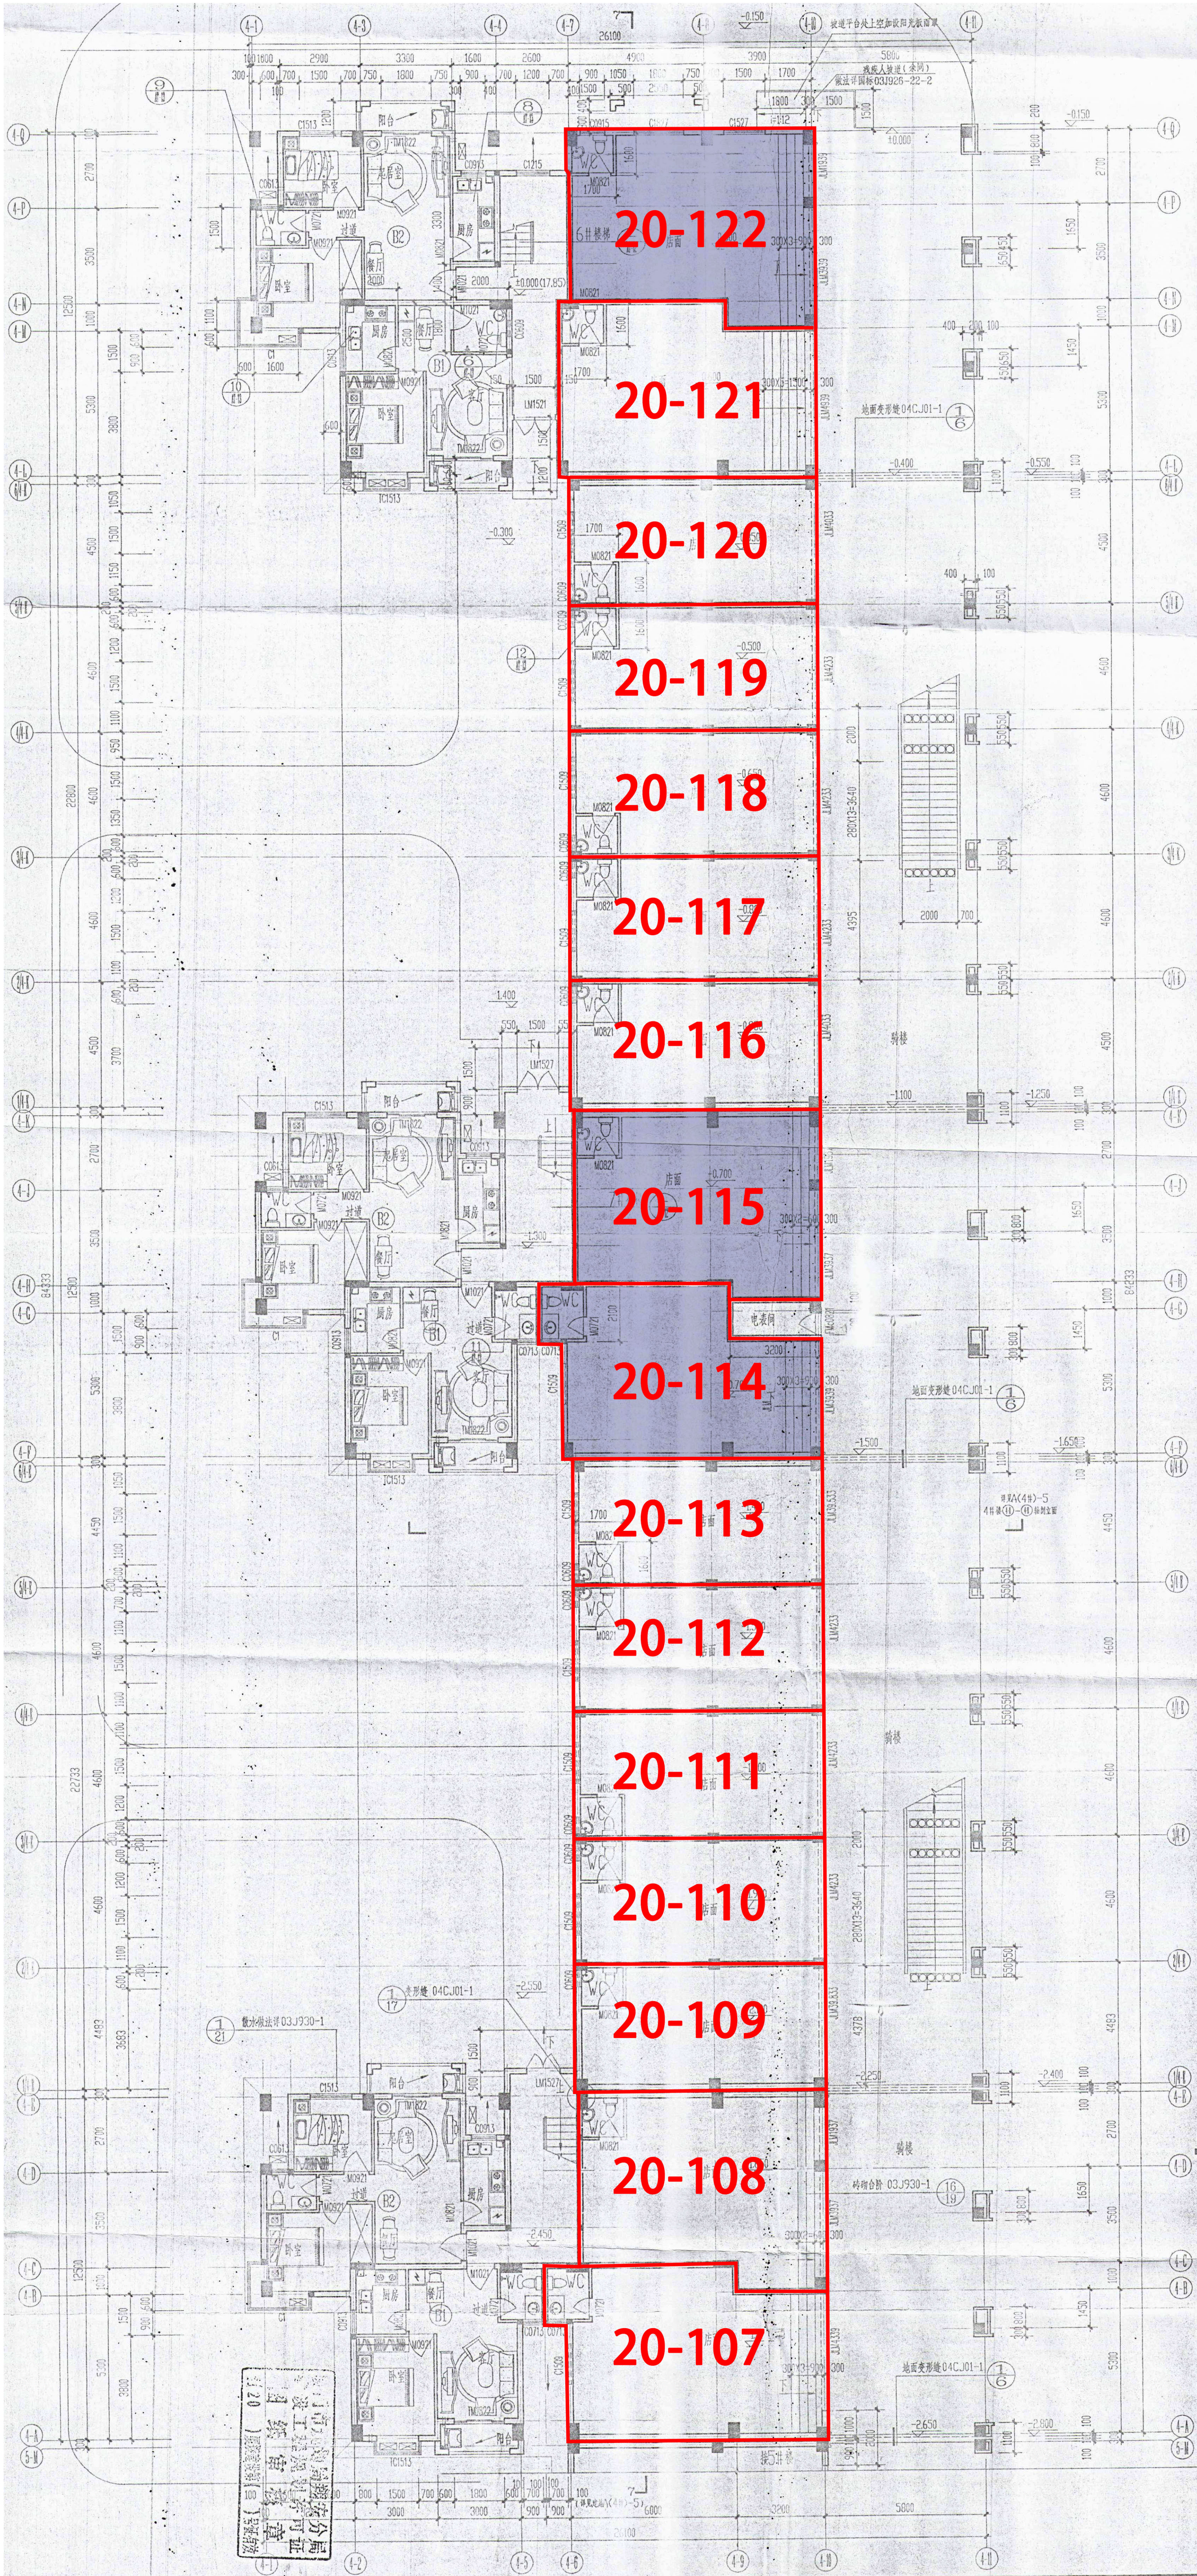

祥福三里
本次招租店面
东方新城一期B1组团
注：该图纸仅供参考,实际交付条件以现状为准

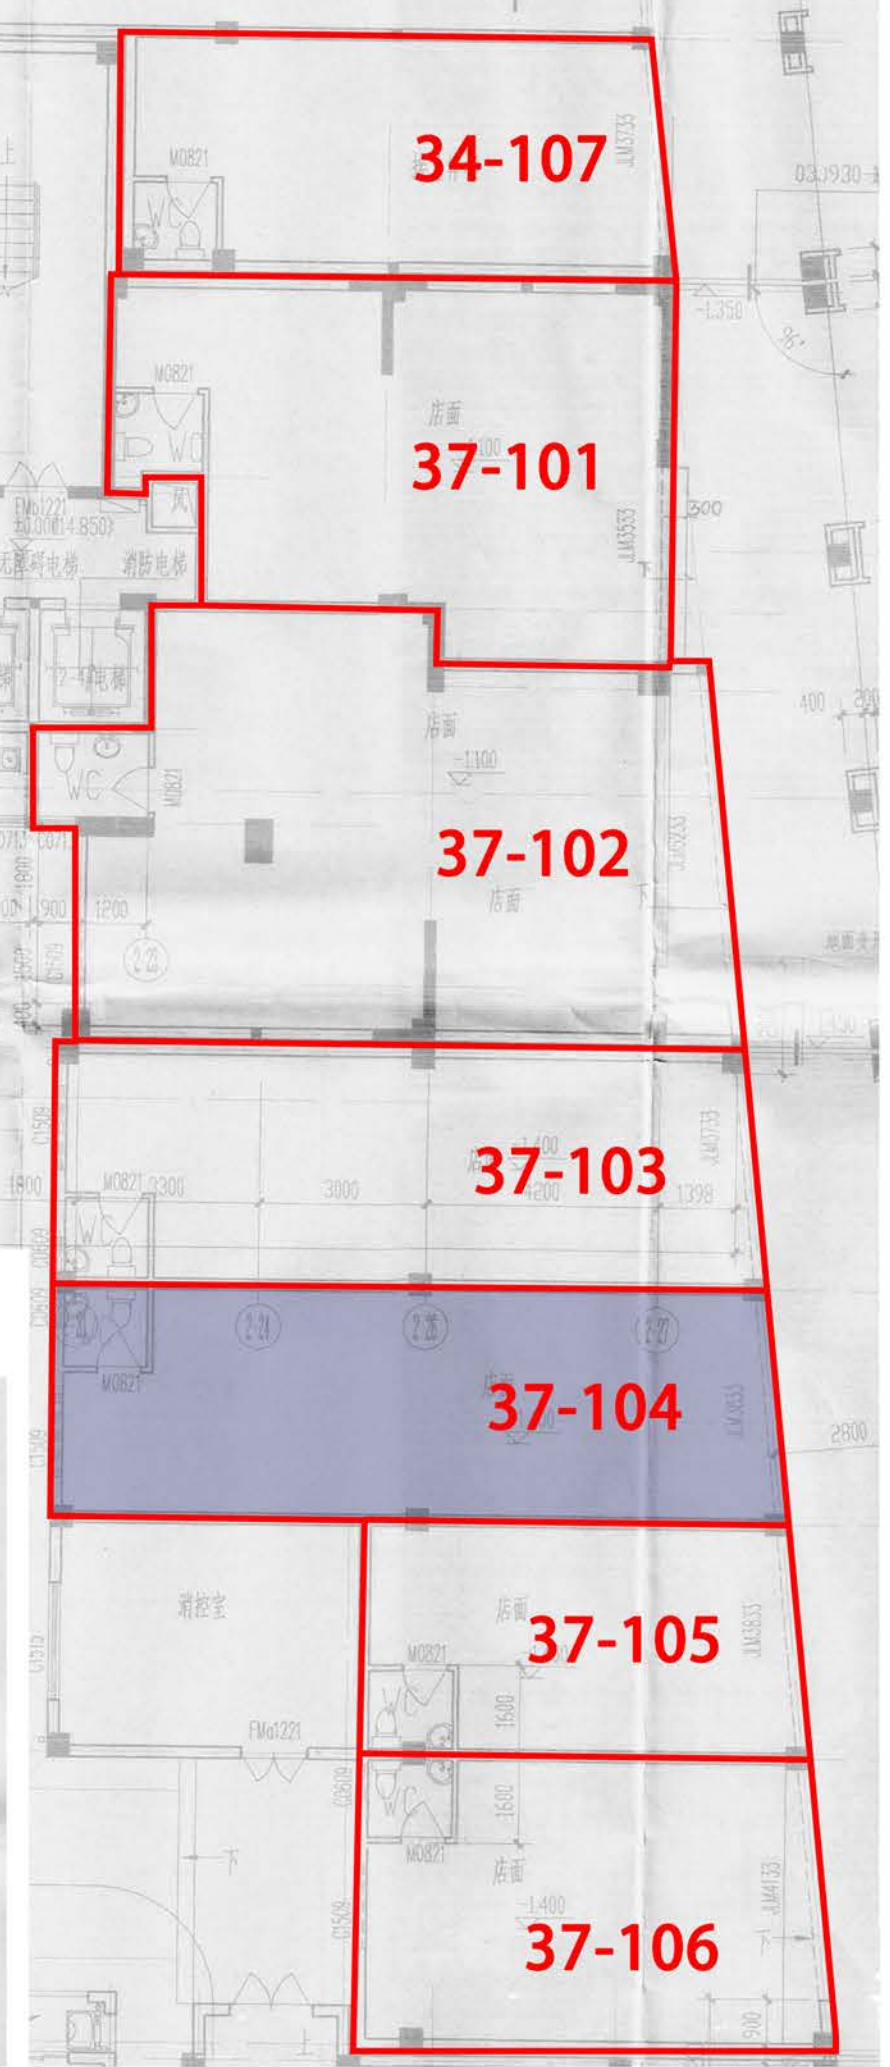


祥福三里34号、37号



本次招租店面

东方新城一期B2组团


注：该图纸仅供参考,实际交付条件以现状为准

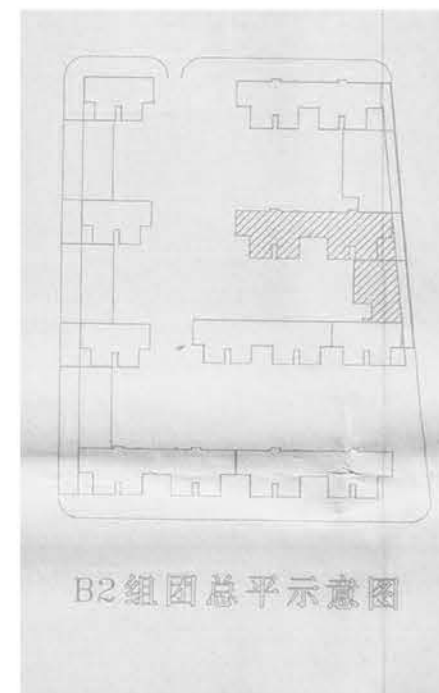

B2组团总平示意图

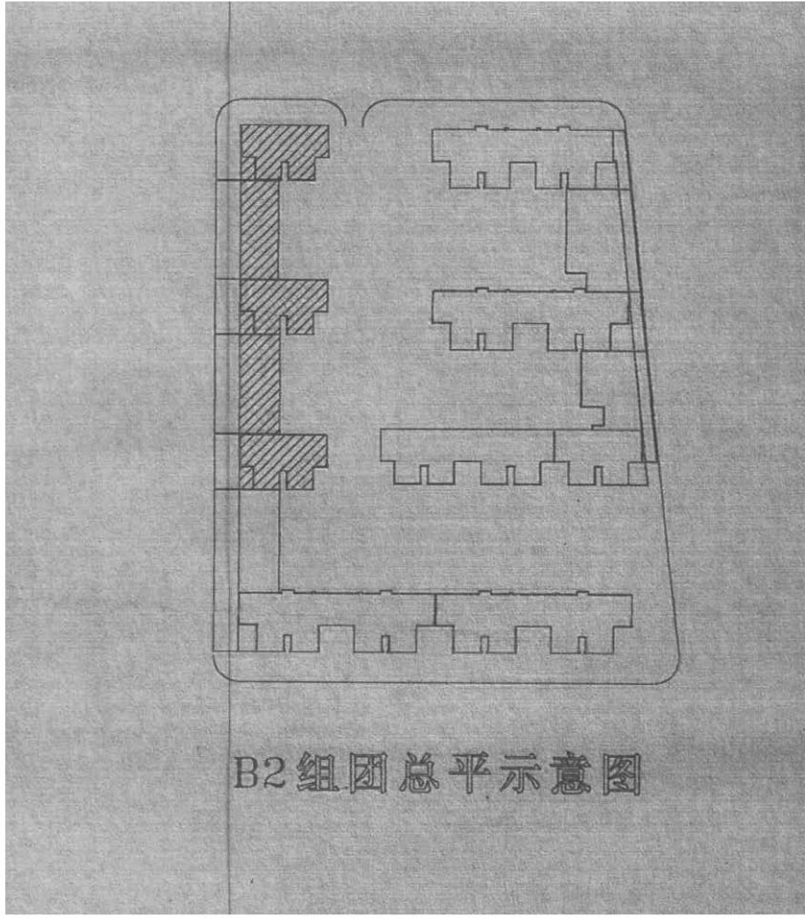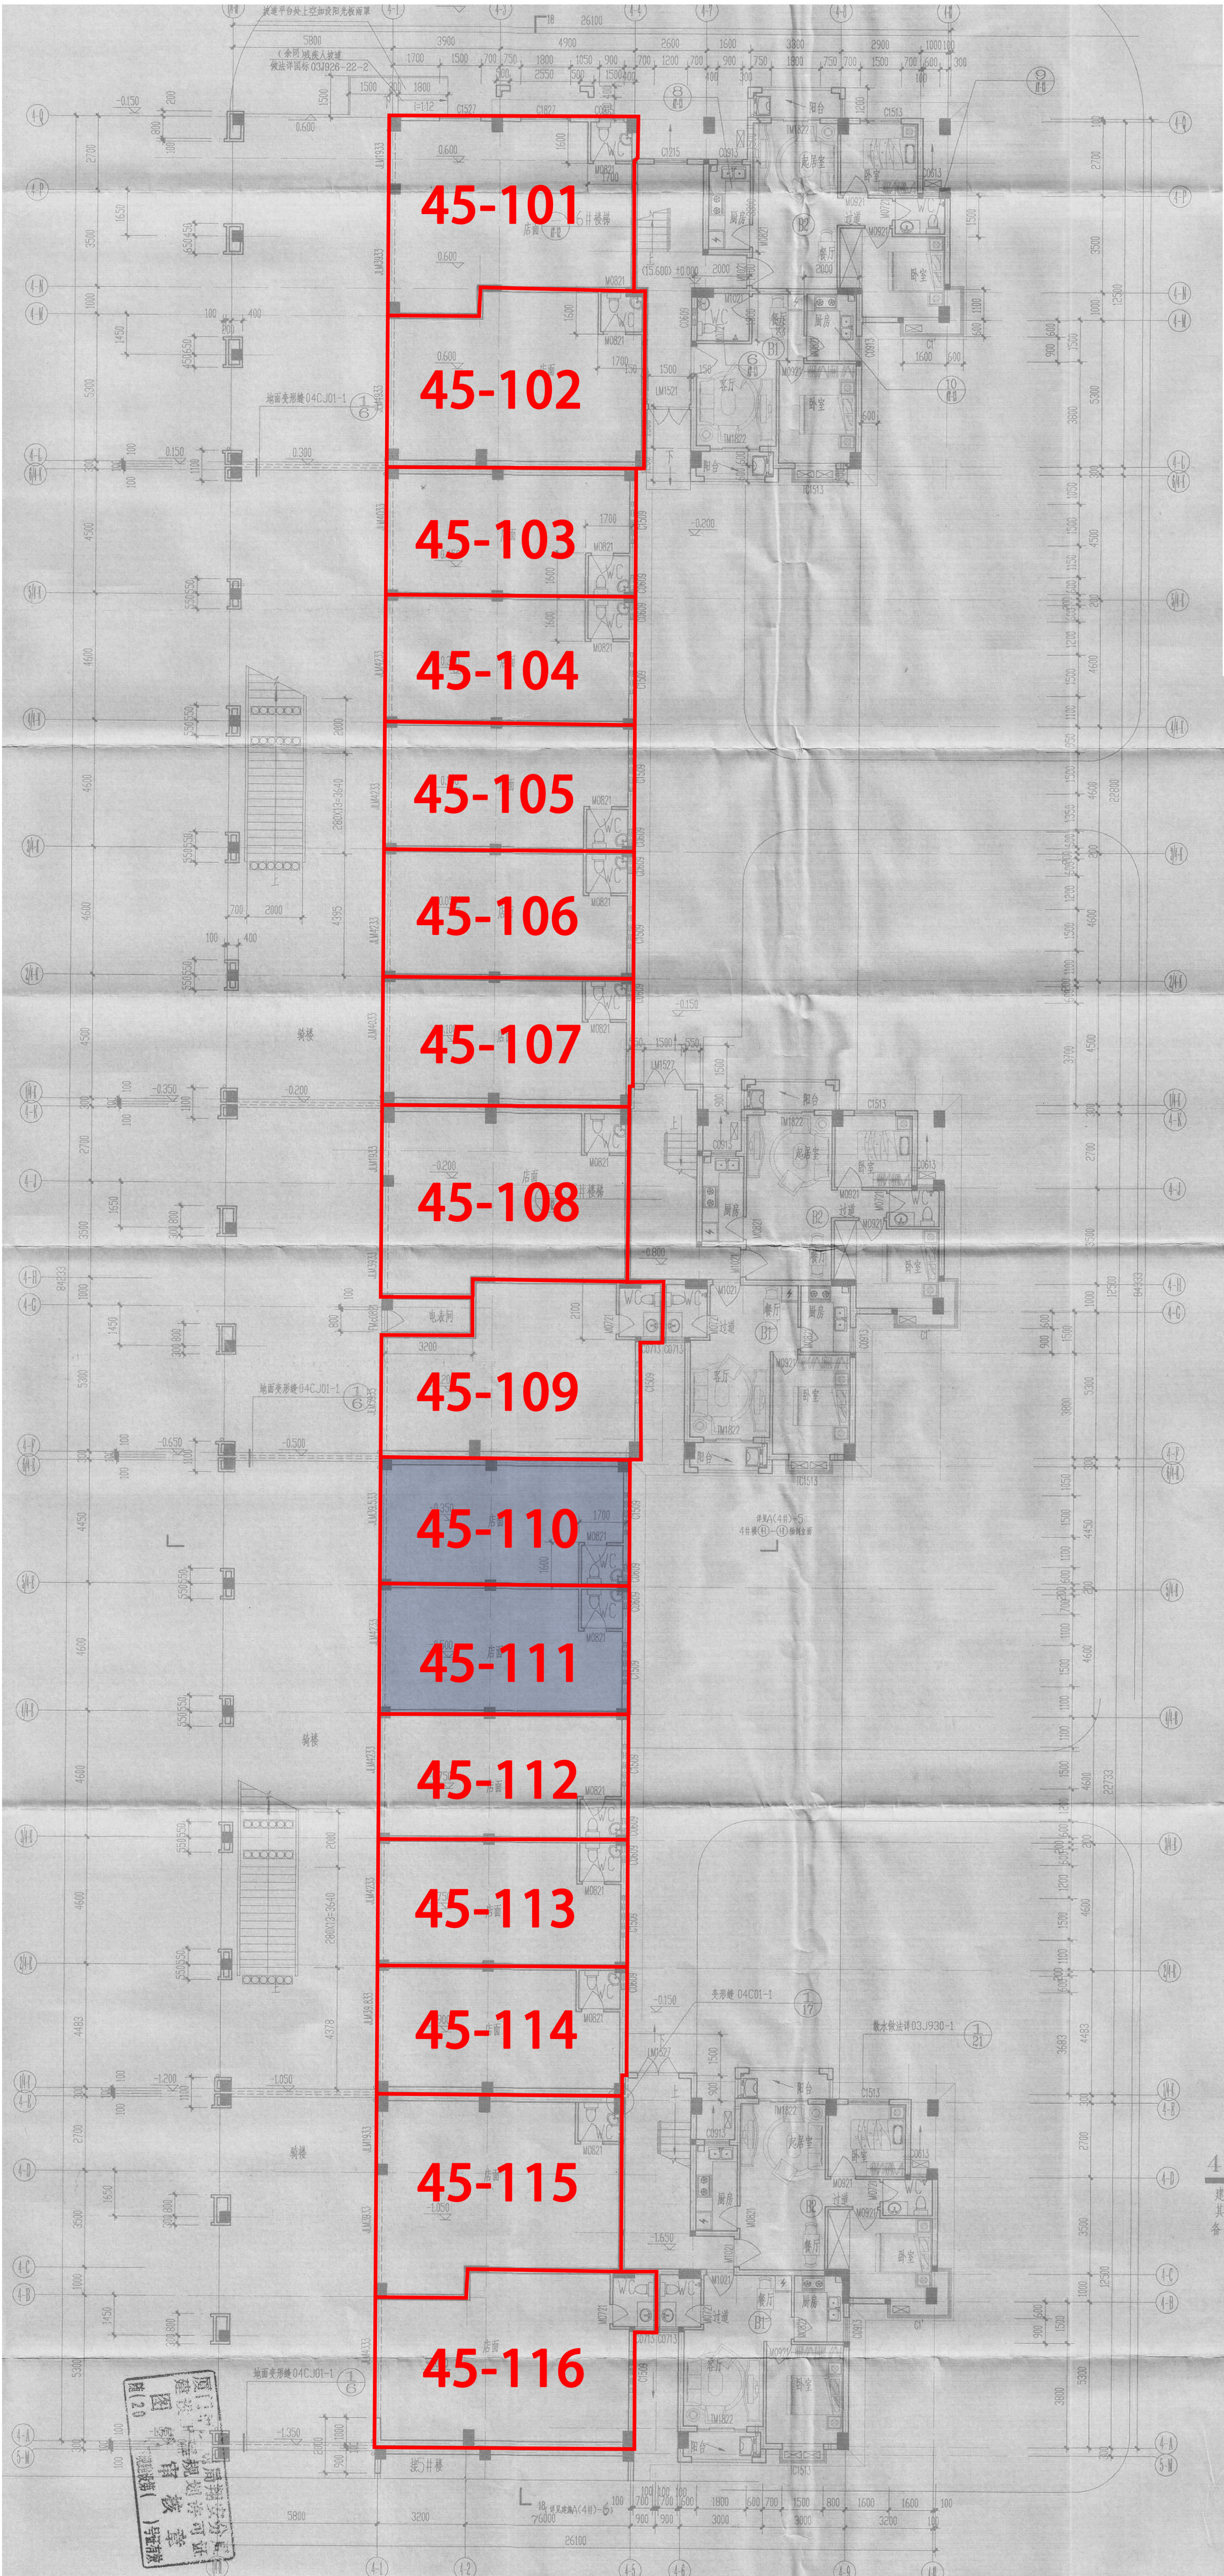

样福三里45号
本次招租店面
东方新城一期B2组团
注：该图纸仅供参考,实际交付条件以现状为准

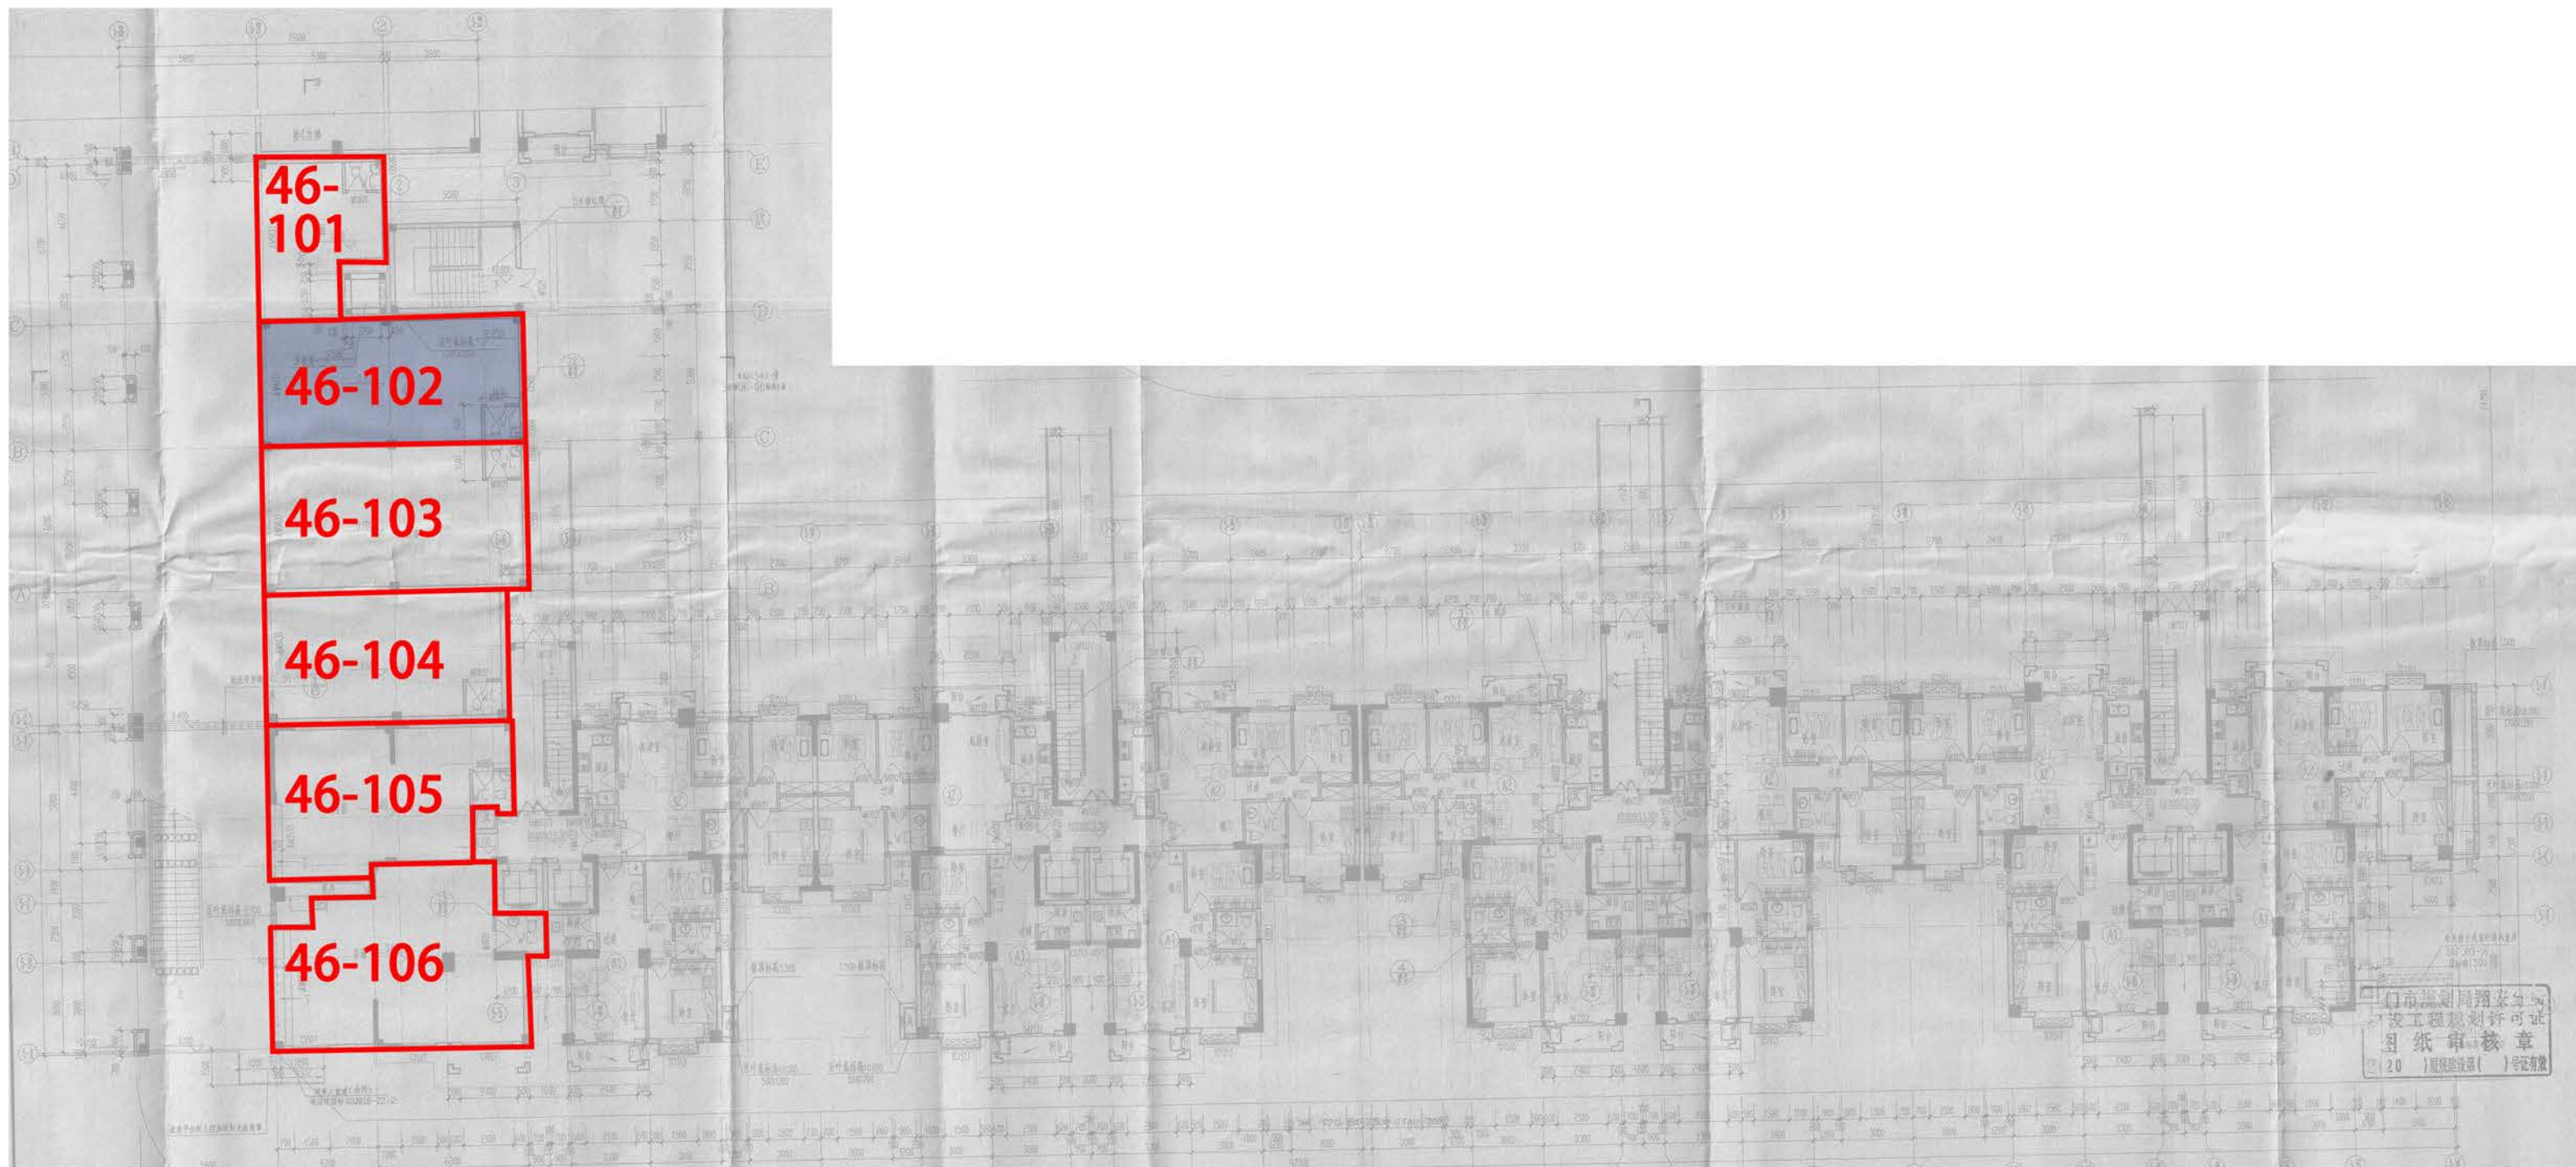



祥福三里46号

 **本次招租店面**

东方新城一期B2组团

注：该图纸仅供参考,实际交付条件以现状为准

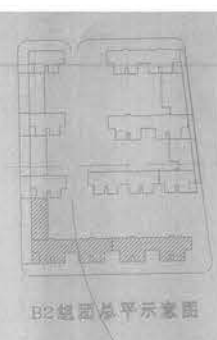

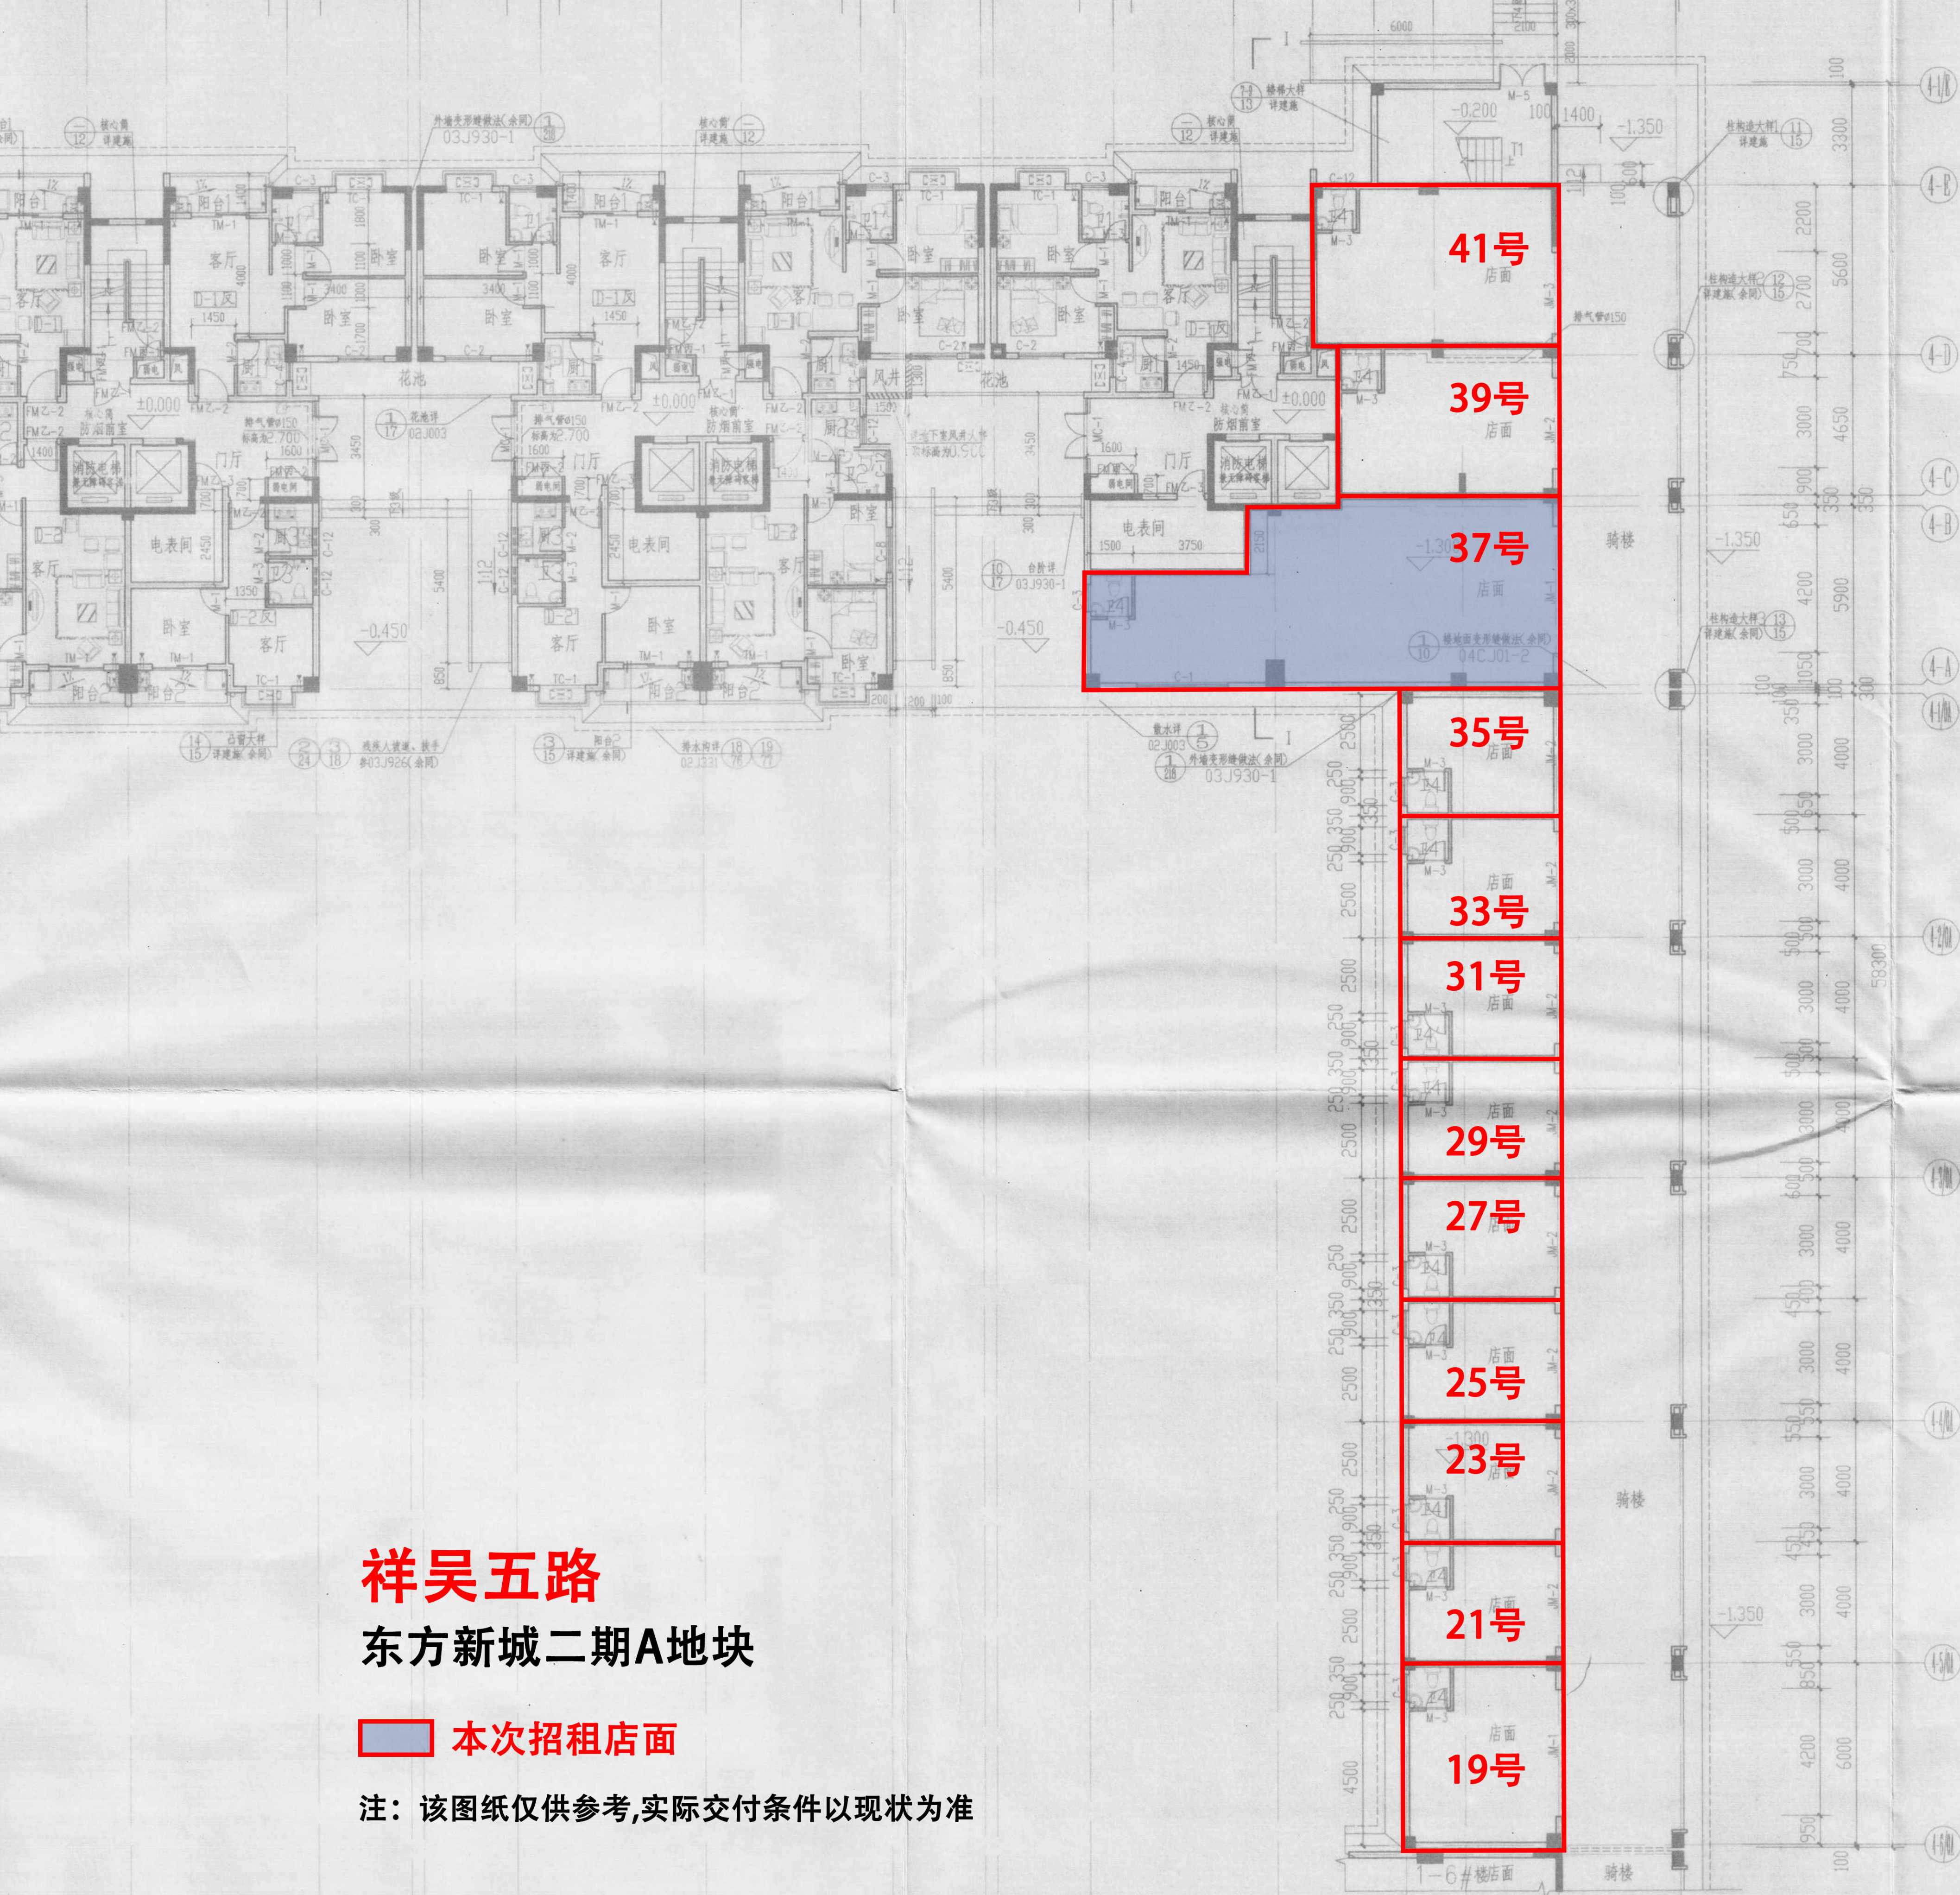

祥吴五路


东方新城二期A地块

本次招租店面

注：该图纸仅供参考,实际交付条件以现状为准

厦门市规划
建设工程规划
图纸专用
编号: 3502132201112036

厦门地质工程勘察院

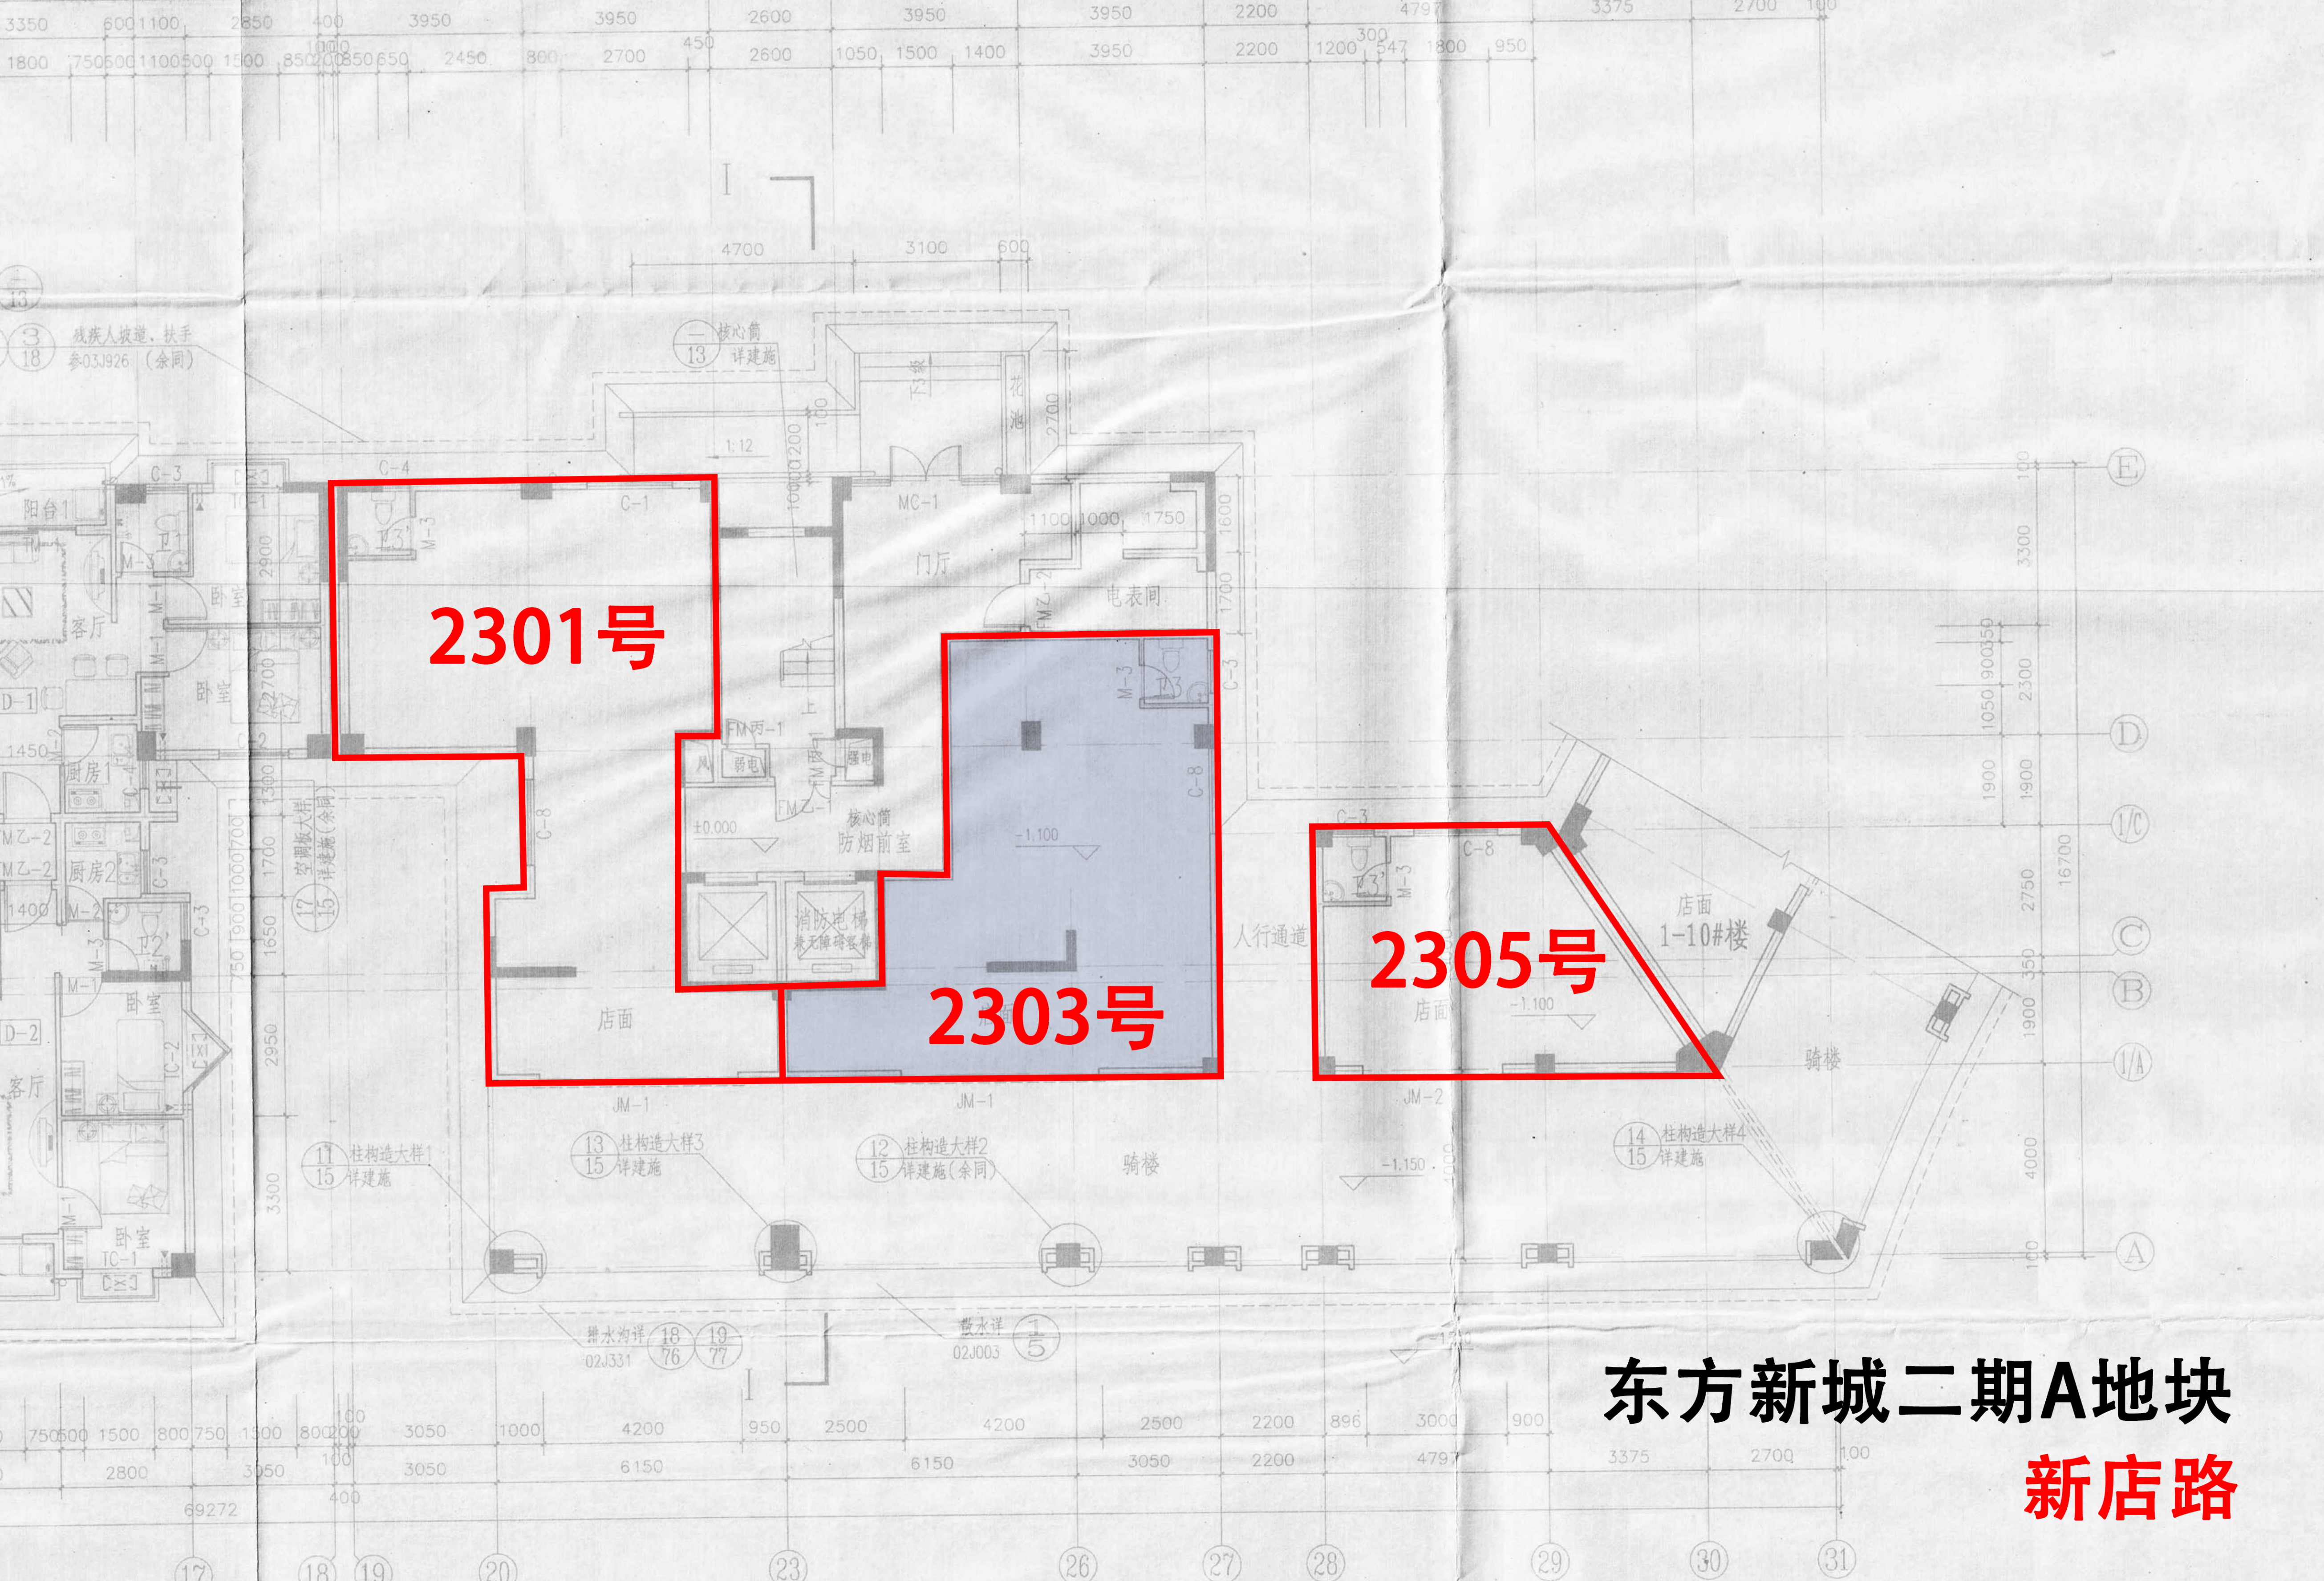


东方新城二期A地块
新店路

一层平面图 1:100

占地面积: 837.32M²
本层面积: 720.598M² (不包括骑楼面积)
其中:
住宅面积: 545.458M²
店面面积: 175.14M²
骑楼面积: 109.44M²

注 1. 厨房标高比餐厅低 30, 卫生间比卧室低 50, 阳台标高比卧室、起居室低 50.
2. 室内阳台排水坡为 i=1%, 屋面室外未注明排水坡为 i=2%.

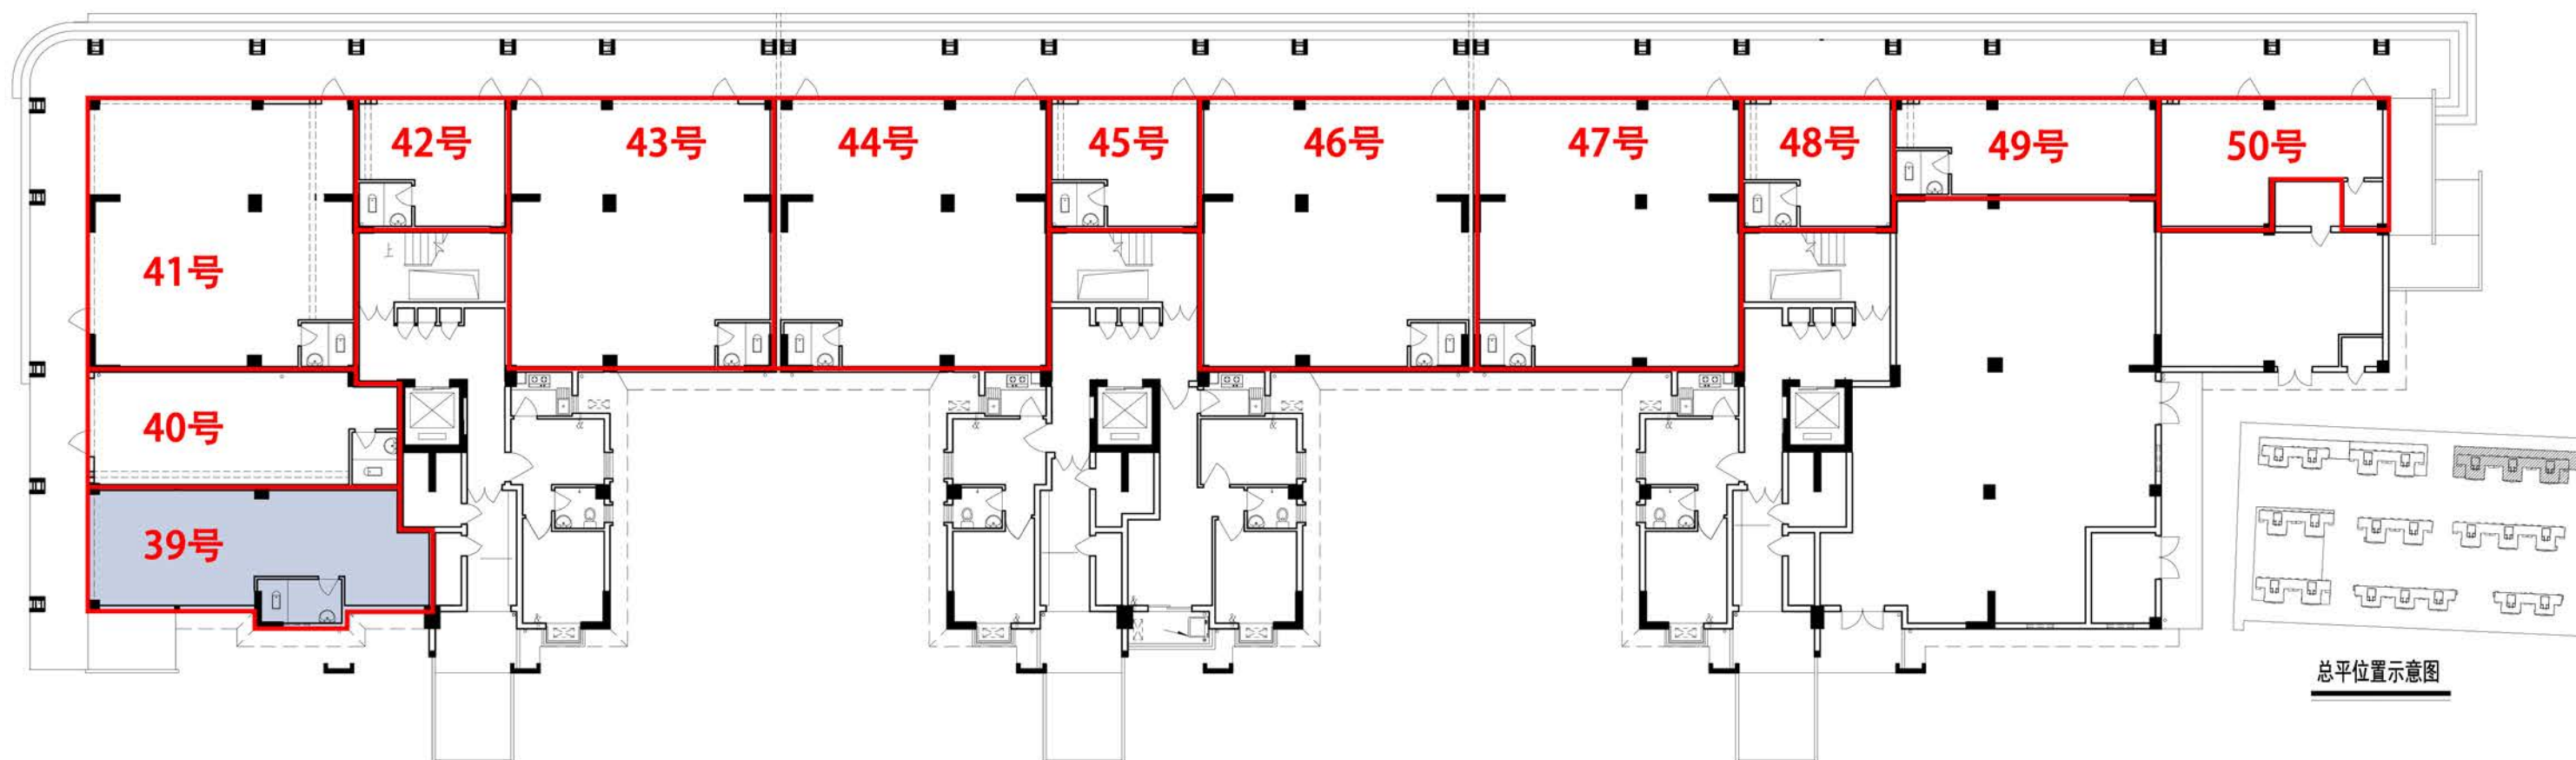

新景西里39-50号

海新阳光公寓

本次招租店面

注：该图纸仅供参考,实际交付条件以现状为准

孚 安 路

车行出入口

地下室出入口

开闭所

消防车行通道

消防车行通道

商业

地下室入口

消防车行通道

商业

小区车行出入口

孚 中 央 西 路

孚莲一里
新阳居住区一期
本次招租店面

本次招租标的分布图

注：该图纸仅供参考,实际交付条件以现状为准

后 祥 路

店面二层平面布置图

